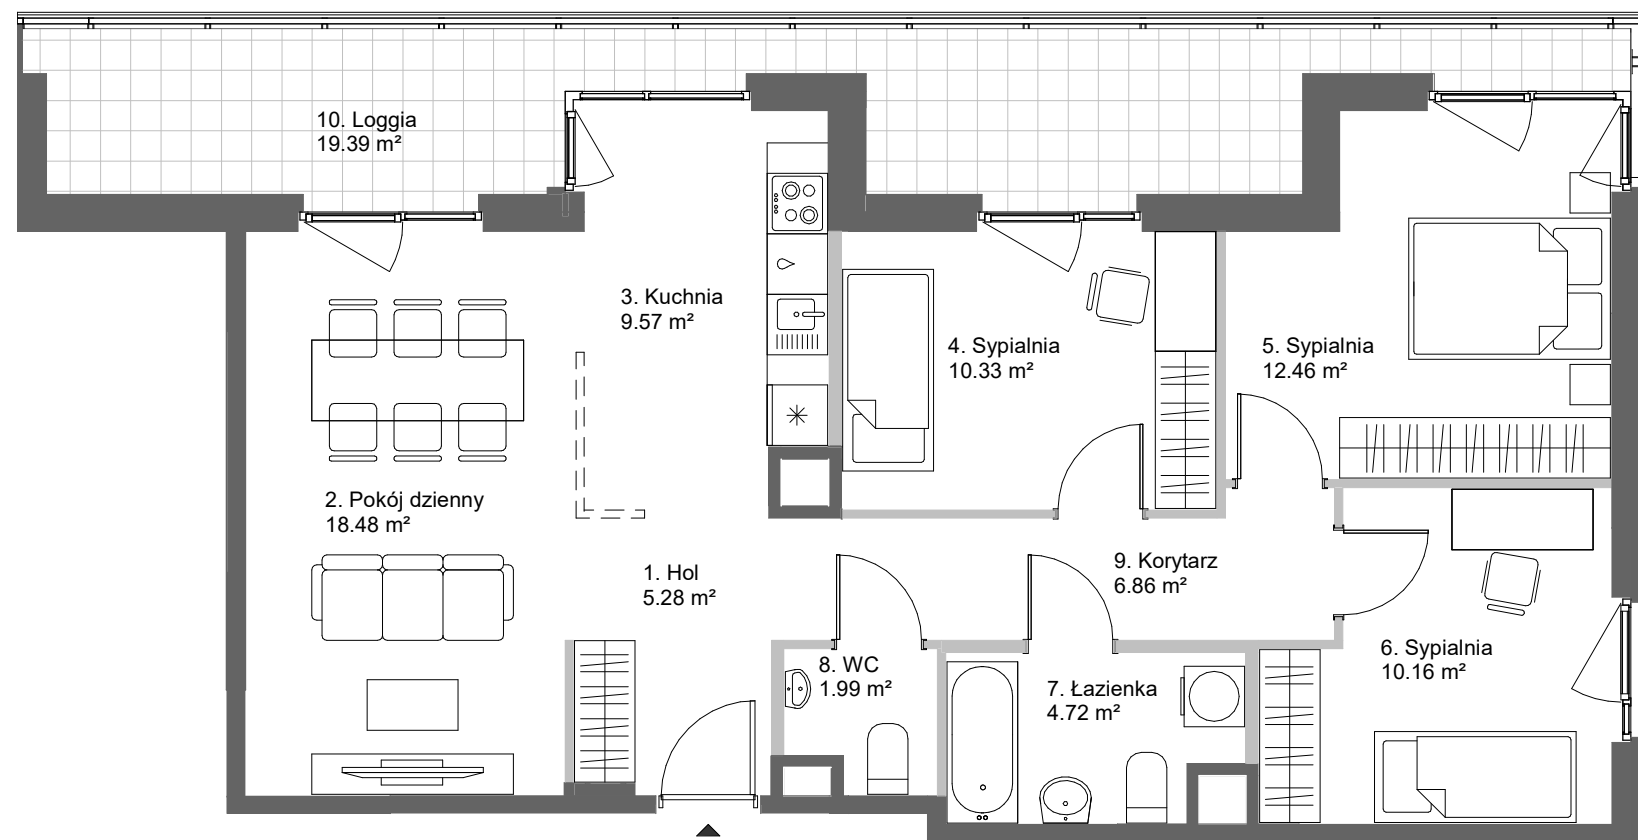


Mieszkanie	12
Nr roboczy	5B0212
Budynek	5B
Piętro	2

Zestawienie pomieszczeń		
nr pom.	nazwa	pow.
1	Hol	5.28 m²
2	Pokój dzienny	18.48 m²
3	Kuchnia	9.57 m²
4	Sypialnia	10.33 m²
5	Sypialnia	12.46 m²
6	Sypialnia	10.16 m²
7	Łazienka	4.72 m²
8	WC	1.99 m²
9	Korytarz	6.86 m²

Suma	79.86 m²
Powierzchnia netto mieszkania	82.72 m²

10	Loggia	19.39 m²
----	--------	----------

Budynek 5B

Biuro sprzedaży mieszkań Skanska
mieszkaj@skanska.pl
mieszkaj.skanska.pl

Telefon
+48 22 509 99 99

Uwaga:
Urządzenia sanitarne i kuchenne, meble, drzwi wewnątrzlokalowe oraz materiały wykończeniowe podłóg nie stanowią wyposażenia lokali mieszkalnych. Rozmieszczenie wyposażenia przedstawiono jako przykładowe. Powierzchnie wyliczono zgodnie z normą PN-ISO 9836. Podane wymiary i powierzchnie mogą ulec niewielkim zmianom, rzeczywiste zostaną określone w dokumentacji powykonawczej na podstawie pomiarów dokonanych zgodnie z obowiązującymi przepisami. Powierzchnia netto mieszkania uwzględni powierzchnie zajmowane przez ściany działowe.

Legenda:

- ściany z możliwością modyfikacji
- ściany bez możliwości modyfikacji
- ściana do wykonania przez nabywcę
- murek oporowy
- różnica poziomu terenu
- trasa instalacji osiedlowej
- obrys loggii



B B G K
ARCHITEKCI