







**ETAP 3.1**  
WARSZAWA, WILANÓW, ul. Branickiego

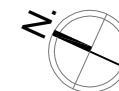

## KARTA MARKETINGOWA

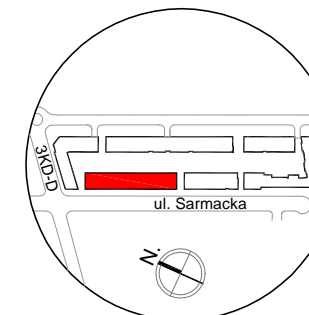

SCHEMAT LOKALIZACJI BUDYNKU

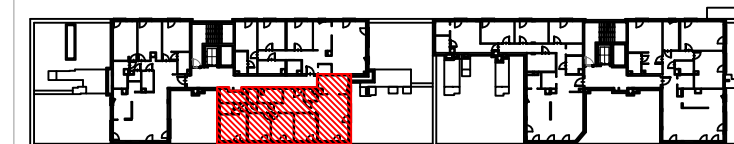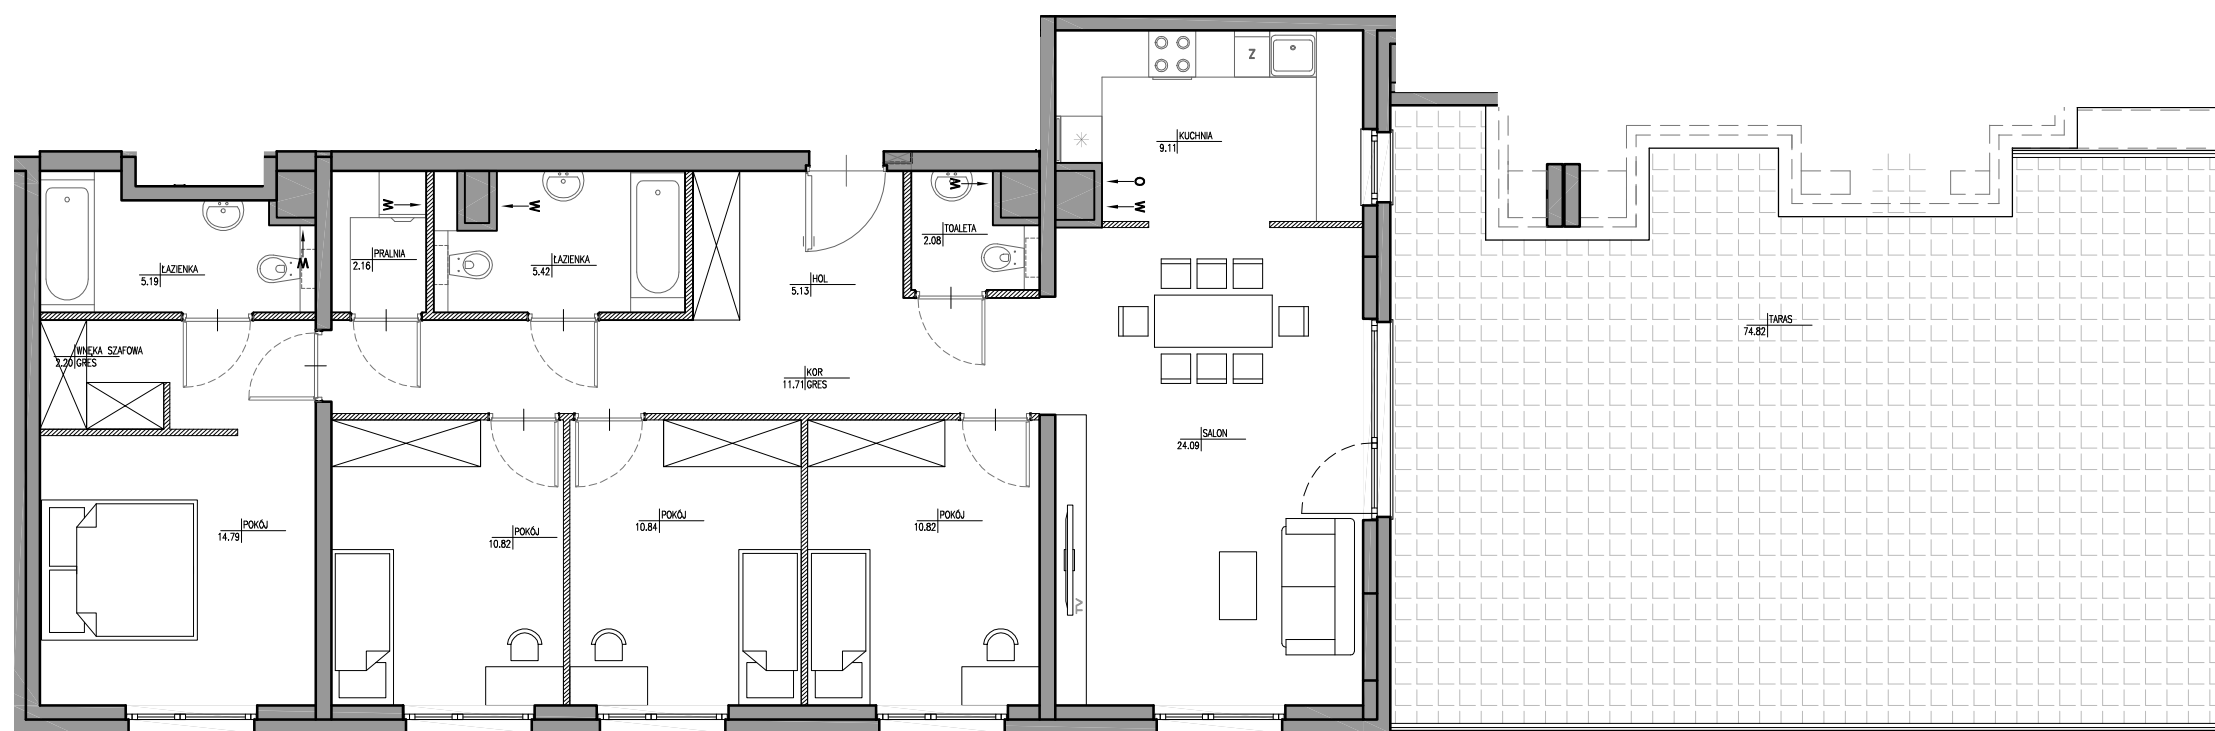

SCHEMAT LOKALU NA RZUCIE

SCHEMATY MAJĄ CHARAKTER JEDYNIENIE POGŁADOWY. W PRZYPADKU ROZBIEŻNOŚCI MIĘDZY SCHEMATAMI A PROJEKTEM BUDOWLANYM, WIĄŻĄCY JEST PROJEKT BUDOWLANY.

**ROBYG**  
*the Art of Building*

**ROBYG CONSTRUCTION POLAND Sp. z o.o.**  
02-972 WARSZAWA, al. Rzeczypospolitej 1  
TEL. (22) 419 11 00, FAX (22) 419 11 03

**ATELIER 3**  
GIRTLE & GIRTLE BIURO ARCHITEKTONICZNE S.C.  
02-886 WARSZAWA, ul. JAGIELSKA 50  
TEL/FAX 22 643 92 42

<b>WERSJA:</b>	<b>DATA:</b>	<b>NR MIESZKANIA:</b>
2.A	28-07-2021	RR/1/C/3/2
<b>ILOŚĆ POKOI:</b>	POW. UŻYTKOWA MIESZKANIA WG PN-ISO 9836:	114,36 m <sup>2</sup>
	POW. MIESZKANIA POD ŚCIANKAMI:	3,47 m <sup>2</sup>
	<b>ŁĄCZNA POWIERZCHNIA MIEKSHANIA:</b>	117,83 m <sup>2</sup>
<b>PIĘTRO:</b>	<b>POW. BALKONU:</b>	<b>POW. LOGGI:</b>
	3	- m <sup>2</sup>
<b>KLATKA:</b>	<b>POW. TARASU:</b>	<b>POW. OGRÓDKA:</b>
	C	74,82 m <sup>2</sup>

**LEGENDA:**

- ŚCIANKI
- WYCIĄG WENTYLACYJNY
- DRZWI CZKI REWIZYJNE NAD PODŁOGĄ
- MIEJSCE PODŁĄCZENIA OKAPU KUCHENNEGO

**UWAGA:**

- POWIERZCHNIE LICZONE WG NORMY PN-ISO 9836
- ZE WZGLĘDU NA TRWAJĄCE PRACE PROJEKTOWE POWIERZCHNIE MOGĄ ULEC ZMIANIE
- WYPOSAŻENIE TYLKO W CELACH PREZENTACJI. NIE STANOWI ZOBOWIĄZANIA UMOWNEGO
- NINIEJSZY PROJEKT NIE STANOWI OFERTY W ROZUMIENIU PRZEPISÓW KODEKSU CYWILNEGO
- WYŚCIE NA TARAS/LOGGIE/BALKON - MOŻLIWA RÓŻNICA POZIOMOW
- PIONY KANALIZACYJNE I PIONY WENTYLACYJNE STANOWIĄ CZĘŚĆ WSPÓLNĄ INSTALACJI BUDYNKU
- W PRZYPADKU WYSTĘPOWANIA OTWORU REWIZYJNEGO NA PIONIE MUSI BYĆ ZAPEWNIONY DOSTĘP DO NIEGO ZGODNIE Z DOKUMENTACJĄ TECHNICZNĄ