



OGRODOWA 12

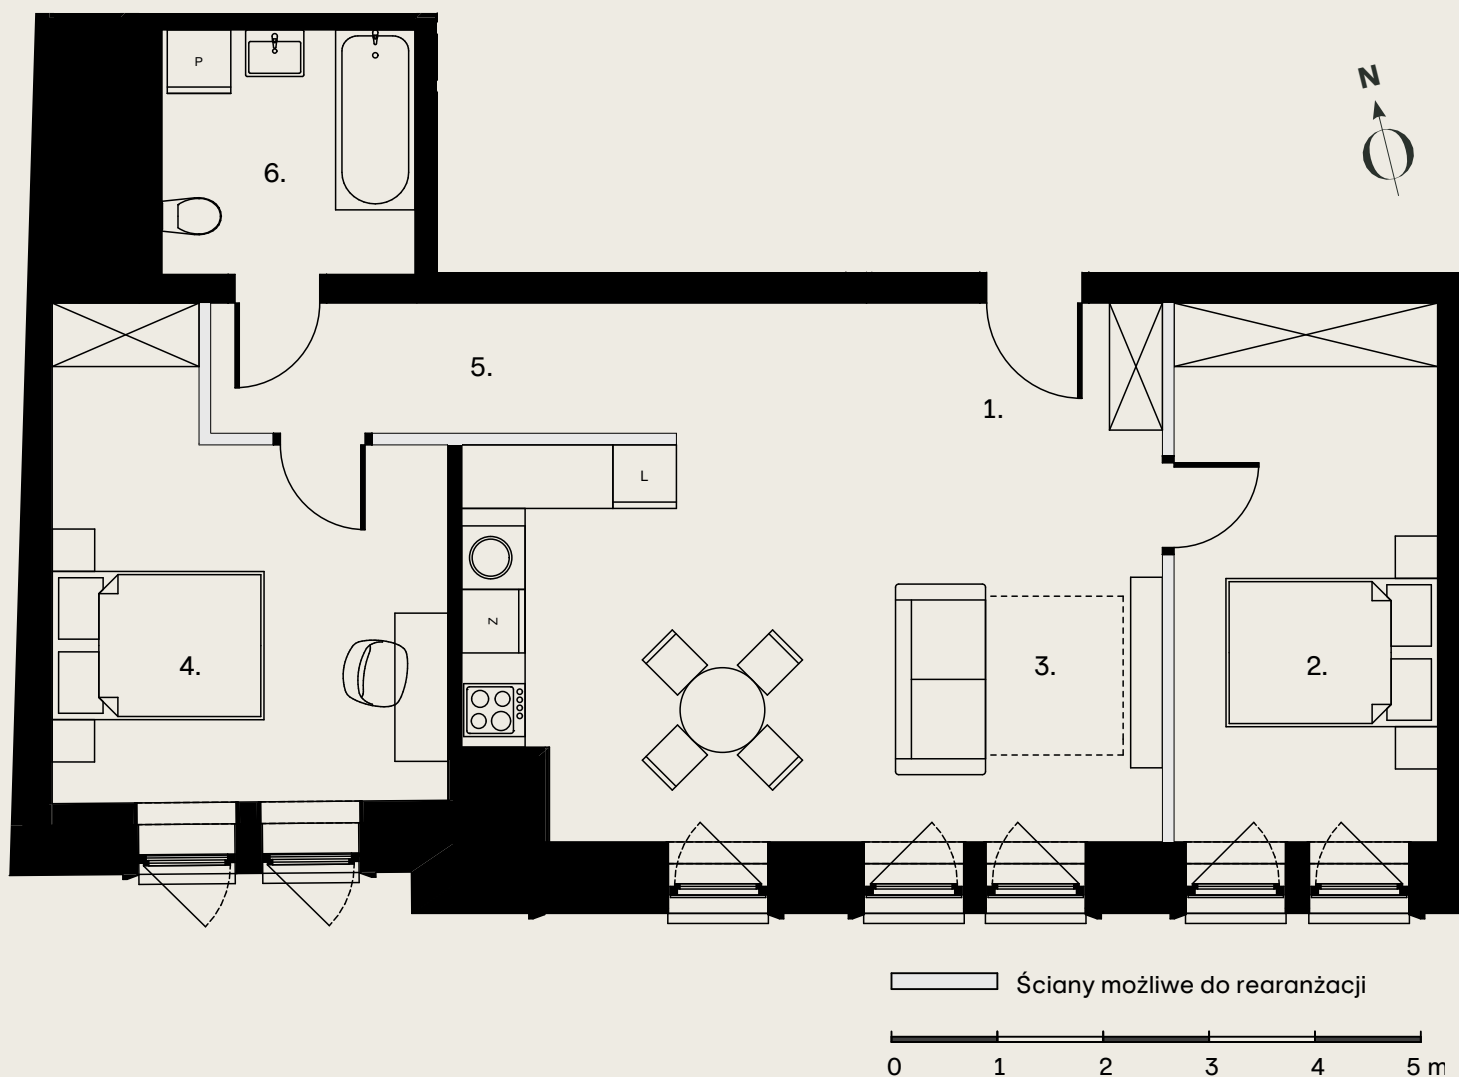


APARTAMENT A.3.2

PIĘTRO 3

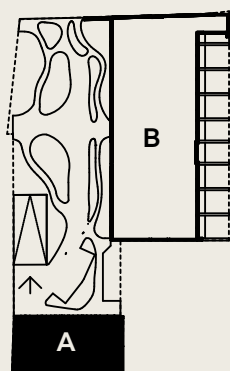

ul. Ogrodowa

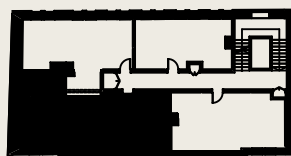

1. Przedpokój	2,28 m ²
2. Sypialnia	12,67 m ²
3. Salon + aneks	27,96 m ²
4. Sypialnia	14,46 m ²
5. Korytarz	5,41 m ²
6. Łazienka	6,24 m ²

Powierzchnia użytkowa	69,02 m ²
Pow. ścian do rearanżacji	1,19 m ²
Powierzchnia rozliczeniowa	70,21 m²

Wysokość mieszkania 2,70 m

Zaprojektowano przez biuro
architektoniczne EASST Architects

www.ogrodowa12.com



EASST ARCHITECTS

Niniejsza broszura nie stanowi oferty w rozumieniu przepisów Kodeksu Cywilnego. Przedstawione rzuty mają charakter poglądowy. Ostateczna powierzchnia mieszkania może ulec nieznacznej zmianie podczas realizacji.