



BUDYNEK 6

NUMER LOKALU 16

PIĘTRO piętro 3

KLATKA 1

1	hol	7.65	m ²
2	pokój z aneksem	25.31	m ²
3	sypialnia	12.82	m ²
4	sypialnia	8.97	m ²
5	łazienka	5.07	m ²



POW. UŻYTKOWA 59.82 m²

6 balkon 4.34 m²

OBMIAR POWIERZCHNI UŻYTKOWEJ LOKALU MIESZKALNEGO
WYKONANO ZGODNIE Z NORMĄ PN-ISO 9836, Z WLICZONĄ
POWIERZCHNIĄ POD ŚCIANAMI DZIAŁOWYMI


Przedstawiona na załączniku aranżacja jest
przykładowa a załącznik ma charakter jedynie
poglądowy i może ulec zmianie. Zmianie nie
ulegnie funkcjonalność lokalu oraz jego istotne
cechy.

aktualizacja: 23 - czerwiec - 2017

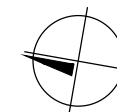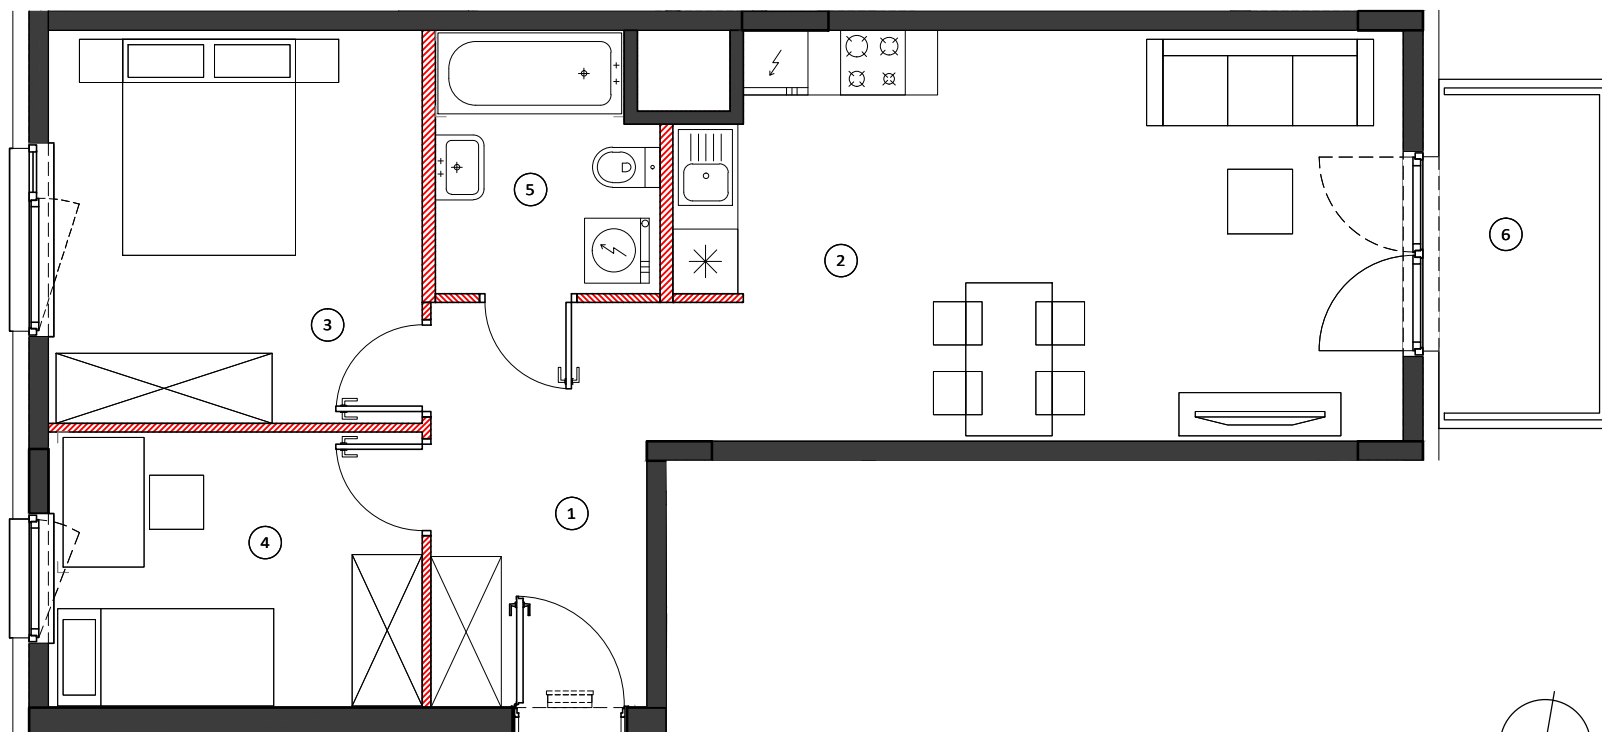


0 50 100cm
SKALA 1:70

LOKALIZACJA BUDYNKU

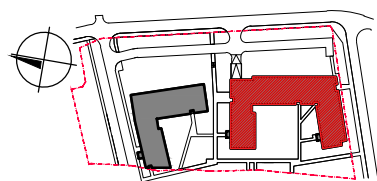

LOKALIZACJA PIĘTRA

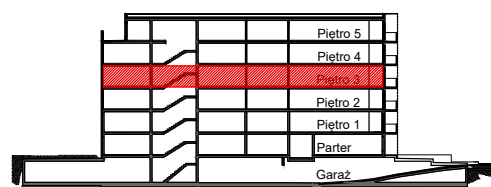

LOKALIZACJA MIESZKANIA

