



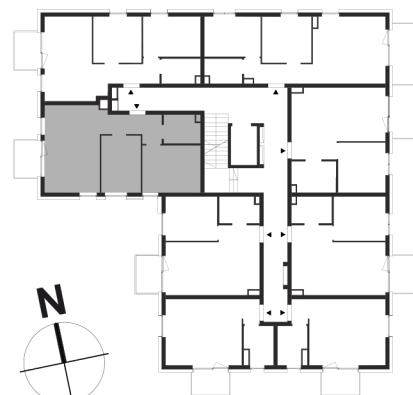

Nowy Teresin

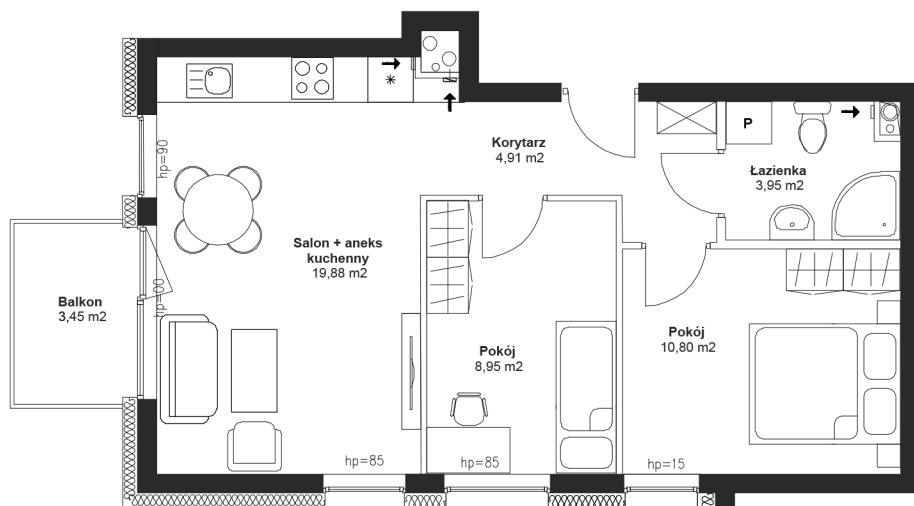

położenie mieszkania w budynku

- ściana działowa, możliwa przebudowa
- szacht instalacyjny, brak możliwości przebudowy
- ściana nośna, brak możliwości przebudowy



skala 1:100

BUDYNEK	B4
NUMER LOKALU	M15
TYP	3P+AK
PIĘTRO	1
POWIERZCHNIA	48,49 m2

BIURO SPRZEDAŻY:

790 730 796

www.nowyteresin.pl

biuro@nowyteresin.pl

Al. XX-lecia - Teresin Gaj