



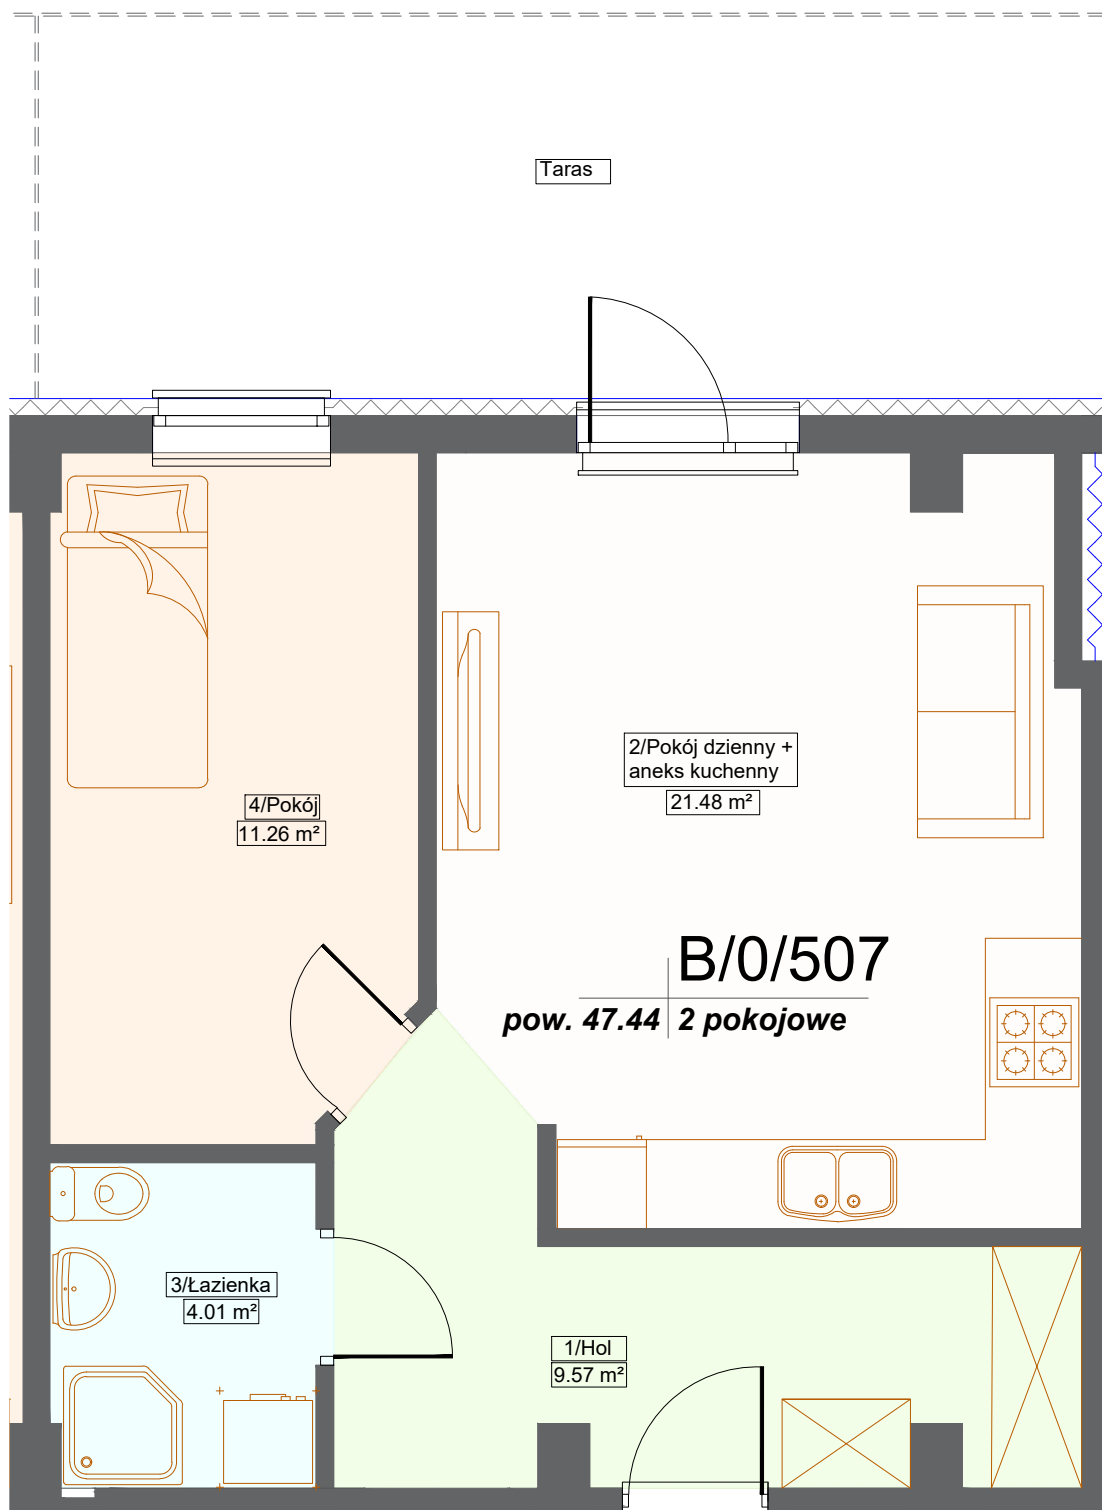

1	Hol	9.57m ²
2	Salon z aneksem	21.48m ²
3	Łazienka	4.01m ²
4	Pokój	11.26m ²

NUMER LOKALU	B/507
Powierzchnia mieszkania	47.44m ²
Powierzchnia balkonu / loggii	0.00m ²
Powierzchnia tarasu	ok.19.0m ²
Piętro	0
Typ mieszkania	M2

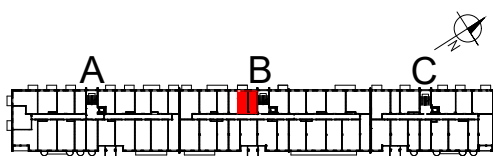

Uwagi:

- Karta katalogowa nie stanowi załącznika do umowy i nie może być traktowana jako oferta handlowa w rozumieniu kodeksu cywilnego
- Rzeczywista powierzchnia lokali zostanie skorygowana obmiarem powykonawczym
- Oznaczenie podciągu na karcie: - - - - -

BUDYNEK MIESZKALNO-USŁUGOWY
Z GARAŻEM PODZIEMNYM

III ETAP
ul. Pola Karolińskie 2
02-414 Warszawa

BIURO SPRZEDAŻY MIESZKAŃ
ul.Ks. Juliana Chrościckiego 87 / 1
róg Pola Karolińskiego
02-414 Warszawa
tel.608 417 688, e-mail:sprzedaz@ogrodywlochy.pl
www.ogrodywlochy.pl