
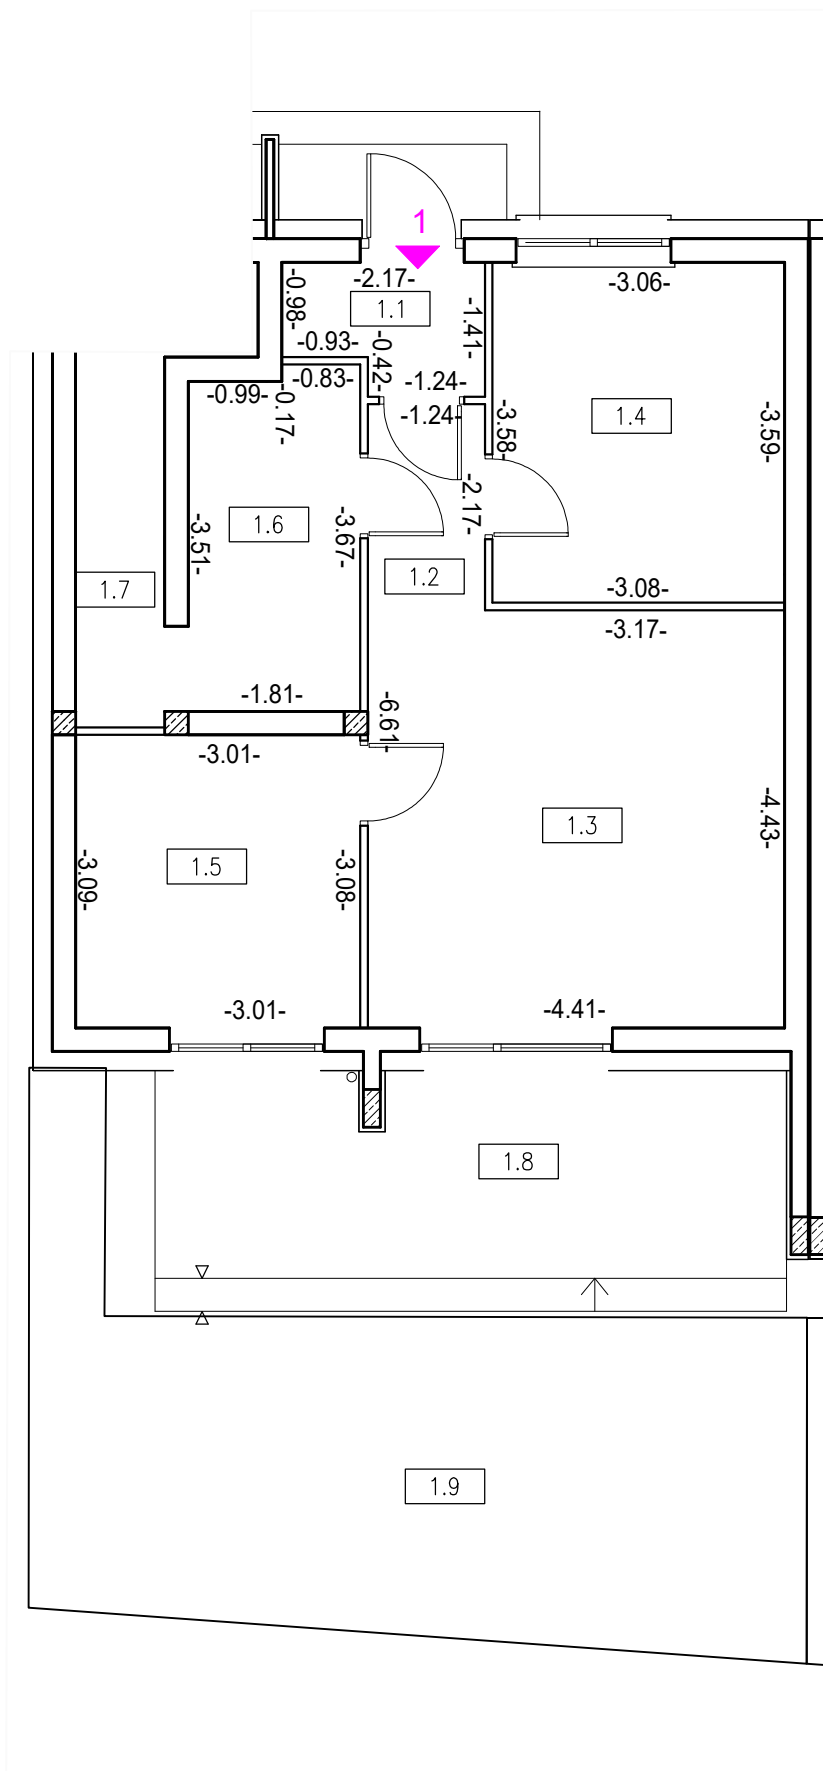


ZYGMUNTA 140 B  
DZIAŁKI NR EW. 144/16, 144/17, 144/5  
ŁÓDŹ, OBRĘB G-54

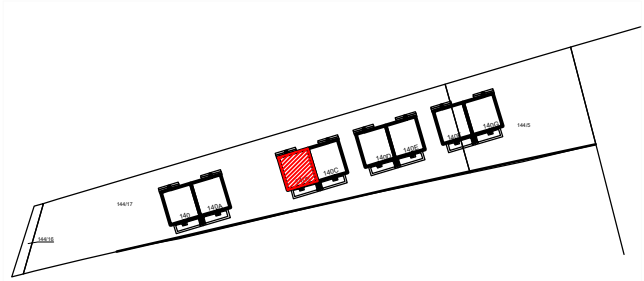

| LOKAL               | 1                                 | PARTER       |
|---------------------|-----------------------------------|--------------|
| NR.POM.             | NAZWA                             | POW. [m2]    |
| 1.1                 | PRZEDSIONEK                       | 2.66         |
| 1.2                 | KORYTARZ                          | 2.70         |
| 1.3                 | POKÓJ DZIENNY Z ANEKSEM KUCHENNYM | 19.56        |
| 1.4                 | POKÓJ NR 1                        | 11.01        |
| 1.5                 | POKÓJ NR 2                        | 9.28         |
| 1.6                 | ŁAZIENKA                          | 6.48         |
| 1.7                 | ANEKS TECHNICZNY                  | 1.69         |
| <b>POWIERZCHNIA</b> |                                   | <b>53.38</b> |
| 1.8                 | TARAS                             | 18.86        |
| 1.9                 | OGRÓD                             | 29.89        |

GEODETA UPRAWNIIONY

**Kamil Glejzer**  
Nr upr. 21373  
tel. 609 374 298

Pomiar i obliczenie powierzchni użytkowych wykonano wg normy PN ISO 9836-2022-07