


MIRABELKI 5

SCHEMAT PIĘTRA

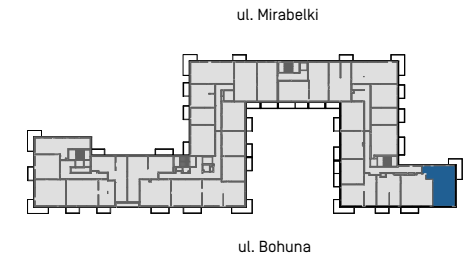


LOKAL B.P1.18

klatka piętro nr mieszkania

Powierzchnia użytkowa	63,61 m ²
Ilość pokoi	3
Piętro	I

Zestawienie powierzchni

1	Korytarz	4,51
2	Pokój dzienny	20,49
3	Aneks kuchenny	5,83
4	Pokój	10,37
5	Pokój	10,35
6	Łazienka	4,73
7	Korytarz	4,39
8	Łazienka	2,96
	Balkon	10,74

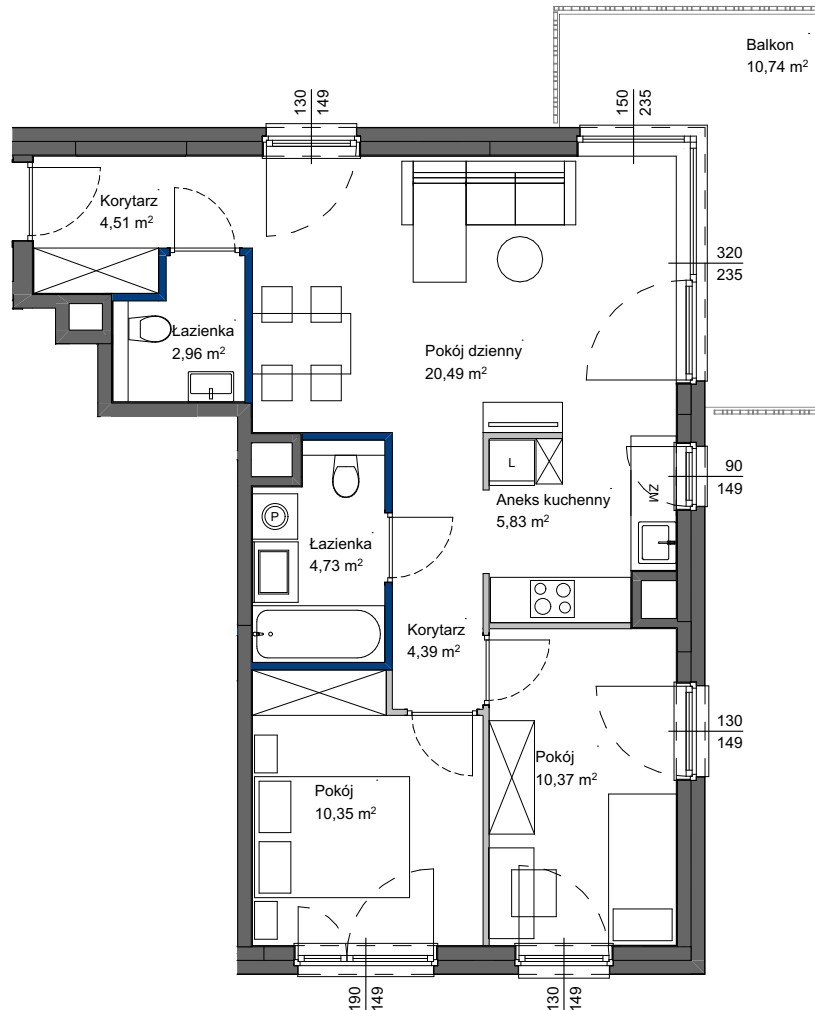

POWIERZCHNIA UŻYTKOWA POSZCZEGÓLNYCH POMIESZCZEŃ I LOKALU OBLICZONA ZGODNIE Z NORMĄ PN-ISO 9836:2022-07
1. ZE WZGLĘDU NA TRWAJĄCE PRACE PROJEKTOWE POWIERZCHNIE MOGĄ ULEC ZMIANIE - WYPOSAŻENIE TYLKO W CELACH PREZENTACJI,
NIE STANOWI ZABOWIĄZANIA UMOWNEGO - NINIEJSZY PROJEKT NIE STANOWI OFERTY W ROZUMIENIU PRZEPISÓW KODEKSU CYWILNEGO
2. NINIEJSZA KARTA NIE STANOWI WIĄŻĄCEGO OPISU PREZENTOWANEGO LOKALU

LEGENDA:

- ŚCIANY NIEROZBIERALNE
- ŚCIANY DZIAŁOWE Z MOŻLIWOŚCIĄ ROZBIÓRKI
- ŚCIANY DZIAŁOWE Z MOŻLIWOŚCIĄ ZMIANY ARANŻACJI

SKALA 1:100

Totalbud
DEVELOPMENT