



DIASFERA
ł ó d z k a

A3.M.56/57



Piętro
6



Klatka
A3



Liczba pokoi
4



Balkon
Tak

01.	Hol	12,11 m ²
02.	Schowek	4,61 m ²
03.	Sypialnia	12,51 m ²
04.	Sypialnia	15,56 m ²
05.	Łazienka	8,98 m ²
06.	Sypialnia	12,15 m ²
07.	Salon z aneksem kuchennym	27,63 m ²
08.	WC	2,03 m ²

95,58 m²



Balkon 2x6,58m²



**DUDA
DEVELOPMENT**
EST. 1997

Biuro Sprzedaży | ŁÓDŹ
ul. Kilińskiego 138
(naprzeciwko Hotelu Ambasador)
+48 605 505 995
diasfera@dudadevelopment.pl

Siedziba | POZNAŃ
ul. Grunwaldzka 52, Poznań
tel: +48 61 646 84 44
tel: +48 605 258 888
biuro@dudadevelopment.pl

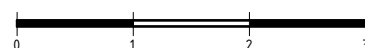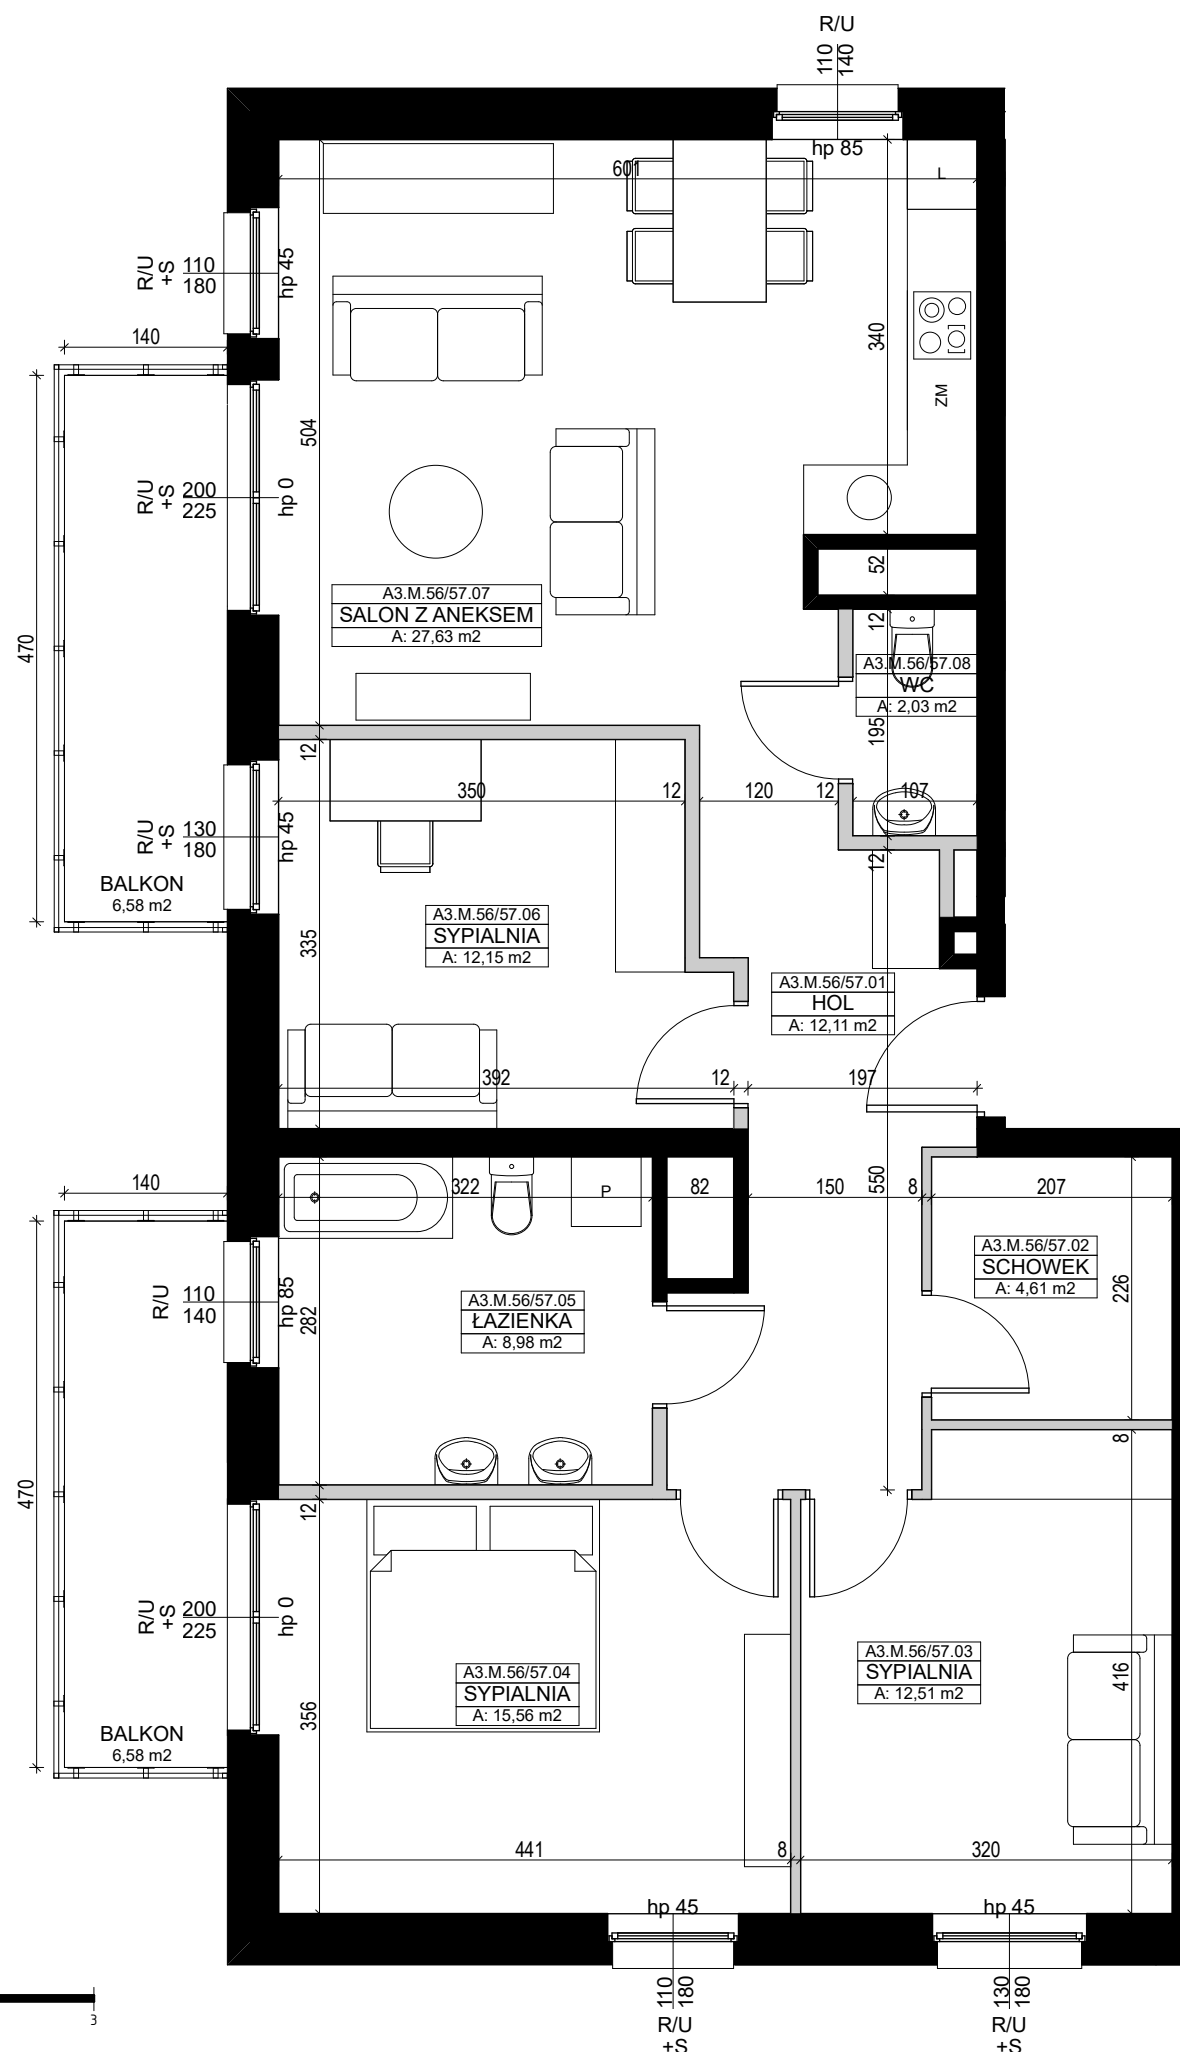


**A3.
M.56/57
PIĘTRO 6**

**UL. TARGOWA/KILIŃSKIEGO
DZIAŁKA NUMER 14/3**

Umebłowanie pomieszczeń ma charakter poglądowy ilustrujący gabaryty przestrzeni i nie stanowi oferty handlowej.

Podana na karcie powierzchnia pomieszczeń jest powierzchnią projektowaną i może nieznacznie odbiegać od powierzchni w zrealizowanym obiekcie.


Obmiar powierzchni użytkowej lokalu mieszkalnego przeprowadzono zgodnie z normą PN-ISO 9836: 1997

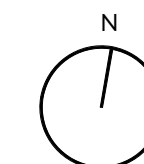

LEGENDA

U- Okno uchylne
R- Okno rozwierne
S- Okno stałe

Ściany z możliwością rozbiórki
Ściany bez możliwości rozbiórki

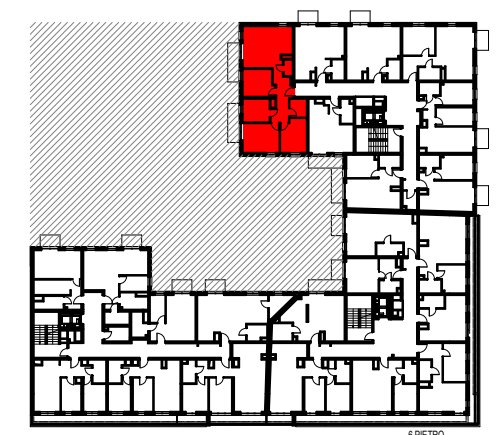

WWW.DIASFERA.PL