

# KASZTANOWA 75B/68

## KARTA ARANŻACYJNA MIESZKANIA



KONDYGNACJA	POKOJE	POW.UŻYTKOWA
piętro II	2 + KUCHNIA	52,53 m <sup>2</sup>

### ZESTAWIENIE POMIESZCZEŃ:



POKÓJ 1	19,32 m <sup>2</sup>
POKÓJ 2	11,54 m <sup>2</sup>
KUCHNIA	10,27 m <sup>2</sup>
KORYTARZ	6,57 m <sup>2</sup>
ŁAZIENKA	4,83 m <sup>2</sup>

Powierzchnia użytkowa lokali mieszkalnych została określona zgodnie z normą PN-ISO 9836:2015-12. Powierzchnia użytkowa uwzględnia powierzchnię elementów nadających się do demontażu, takich jak ścianki działowe nie stanowiące obudowy szachtów. Powierzchnia pod ściankami działowymi w lokalu, którego dotyczy karta: 1,60 m<sup>2</sup>.

Powierzchnia poszczególnych pomieszczeń w lokalu liczona jest w osiach ścian działowych i/lub do wyznaczonych linii pomocniczych.

Przedstawione na karcie elementy wyposażenia lokalu (meble, urządzenia sanitarne, zabudowa kuchenna) są przykładowe i nie stanowią standardowej oferty dewelopera.

Grubość projektowanej warstwy wykończeniowej posadzki wynosi 15mm.

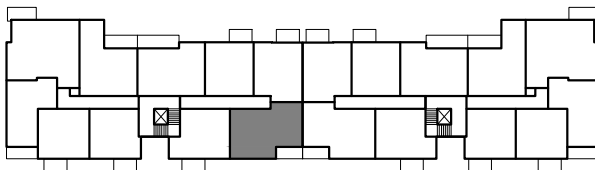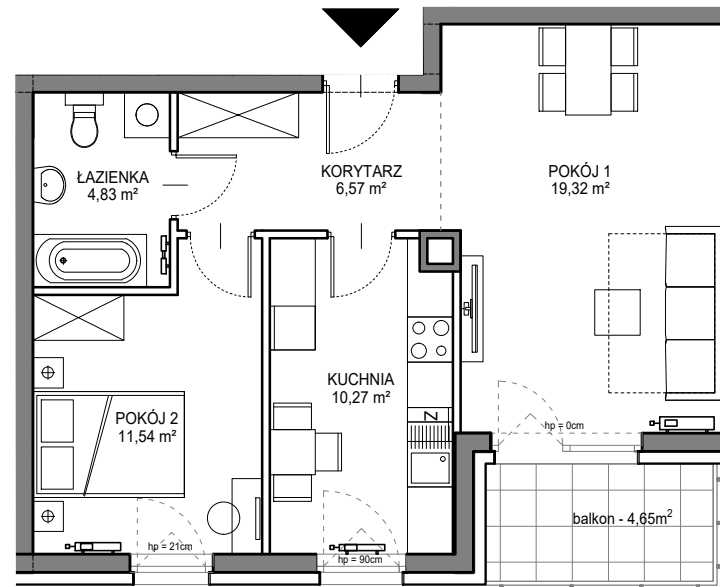

----- linia pomocnicza określająca granice obmiaru pomieszczenia

==== ściany z możliwością demontażu

==== ściany bez możliwości demontażu

skala 1:100



**NECON**  
DEWELOPER

BIURO: ul.Tenisowa 76, 80-180 Gdańsk  
WWW: [necon.com.pl](http://necon.com.pl)  
E-MAIL: [sprzedaz@necon.com.pl](mailto:sprzedaz@necon.com.pl)  
TEL.: +48 58 33 33 013