
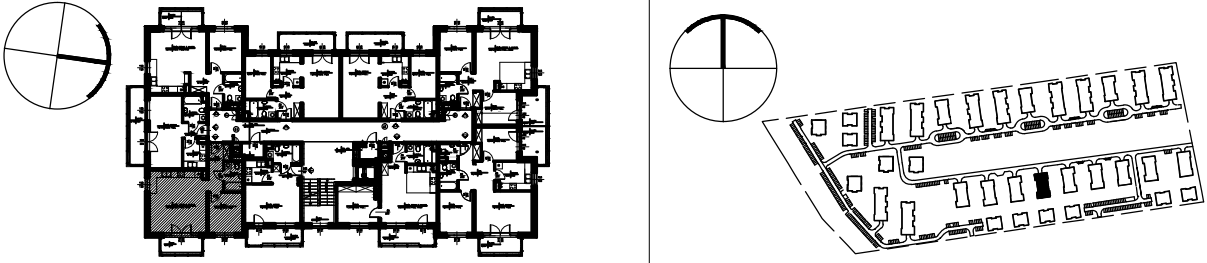


ADRES	WARSZAWA GMINA BIAŁOŁĘKA UL. VERDIEGO		
FAZA PROJEKTU	PROJEKT WYKONAWCZY	NUMER BUDYNKU	BUDYNEK KG nr 9
TYP LOKALU	M2 - dwupokojowe		
KONDYGNACJA	PIĘTRO 2	NUMER LOKALU	26
SCHEMAT			

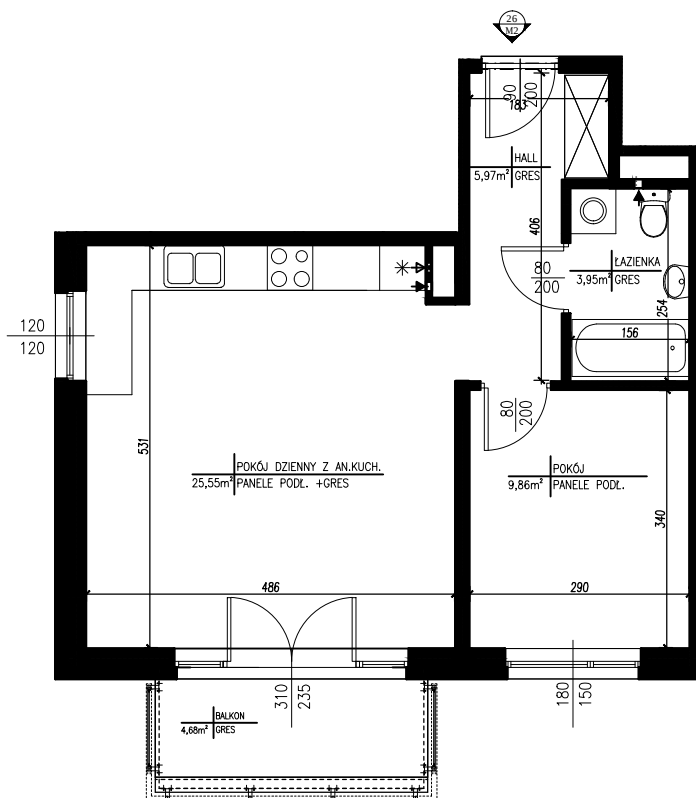

Mieszkanie nr 26/M2

1. Pokój dzienny z aneksem kuchennym	25,55 m2
2. Hall	5,97 m2
3. Łazienka	3,95 m2
4. Pokój	9,86 m2
łącznie	45,33 m2
balkon	4,68 m2

SKALA 1:100

UWAGA: - POWIERZCHNIA UŻYTKOWA MIESZKANIA OBLICZONA ZGODNIE Z POLSKĄ NORMĄ PN - ISO 9836
 - POWIERZCHNIE PODANE W TABELI UWZGLĘDNIJĄ ŚCIANY WYKOŃCZONE TYNKIEM

2016.09.