



ZABŁOCIE CONCEPT HOUSE

MIESZKANIE 1 | KLATKA A | PIĘTRO I



nr pom.	nazwa pomieszczenia	pow. [m ²]
01	Hall	10,62
02	Sypialnia	12,91
03	Sypialnia	13,11
04	Pokój dzienny+an.kuch.	26,84
05	Korytarz	4,52
06	Sypialnia	14,11
07	Garderoba	3,54
08	Łazienka	5,26
09	Łazienka	6,65
10	Garderoba	5,99
SUMA:		103,55
L1	Loggia	6,57
L1	Loggia	6,55

Niniejsze informacje nie są ofertą w rozumieniu przepisów Kodeksu Cywilnego.
Powierzchnie pomieszczeń mogą ulec zmianie.



Inwestor: GRUPA ARKADA INWESTYCJE SP. Z O.O. SP. K.

BLOK ARCHITEKCI
ul. Szlak 65, 31-153 Kraków
tel. 691 341 851
www.blokarchitektki.pl

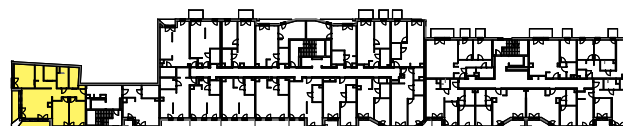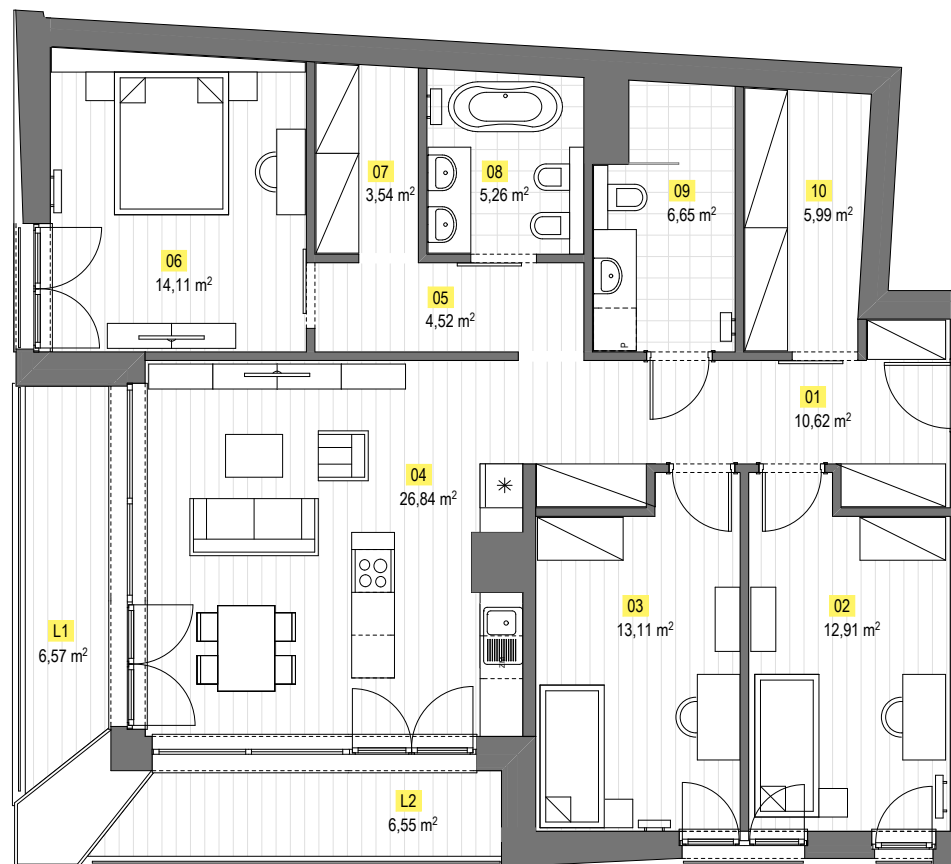

SKALA 1 : 100

