



MIESZKANIE 2.E.2.4 II piętro

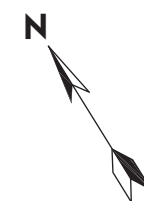

MIESZKANIE		
1	pokój z anek. kuchennym	16.52 m ²
2	korytarz	11.45 m ²
3	łazienka	3.33 m ²
Powierzchnia użytkowa		31.30 m²

DODATKOWO		
4	antresola	19.94 m ²
5	balkon	5.10 m ²

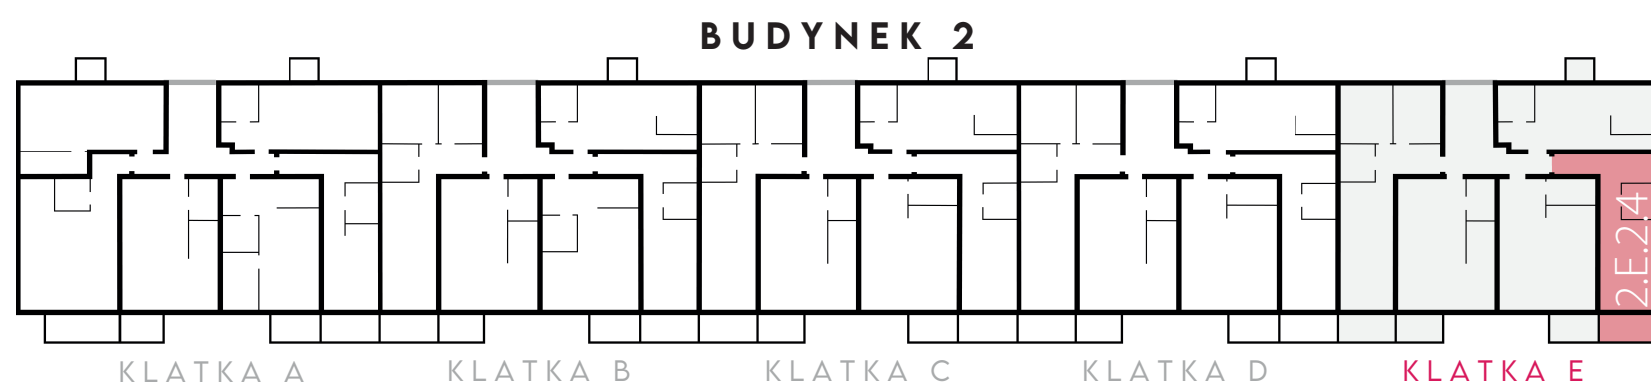

- ŚCIANY KONSTRUKCYJNE, ŚCIANY MIĘDZYLOKALOWE, ŚCIANY ZEWNĘTRZNE
- ŚCIANY DZIAŁOWE NADAJĄCE SIĘ DO DEMONTAŻU
- OBUDOWA PIONÓW INSTALACYJNYCH
- WLOTY WENTYLACYJNE

Biuro

Wrocław
ul. Maślicka, vis-a-vis nr 86

Tel. **570 75-55-20**
Tel. **515 73-39-39**

Poniedziałek - Piątek:
8.00 - 17.00

2mapartments@omegabuildings.pl

www.omegabuildings.pl

