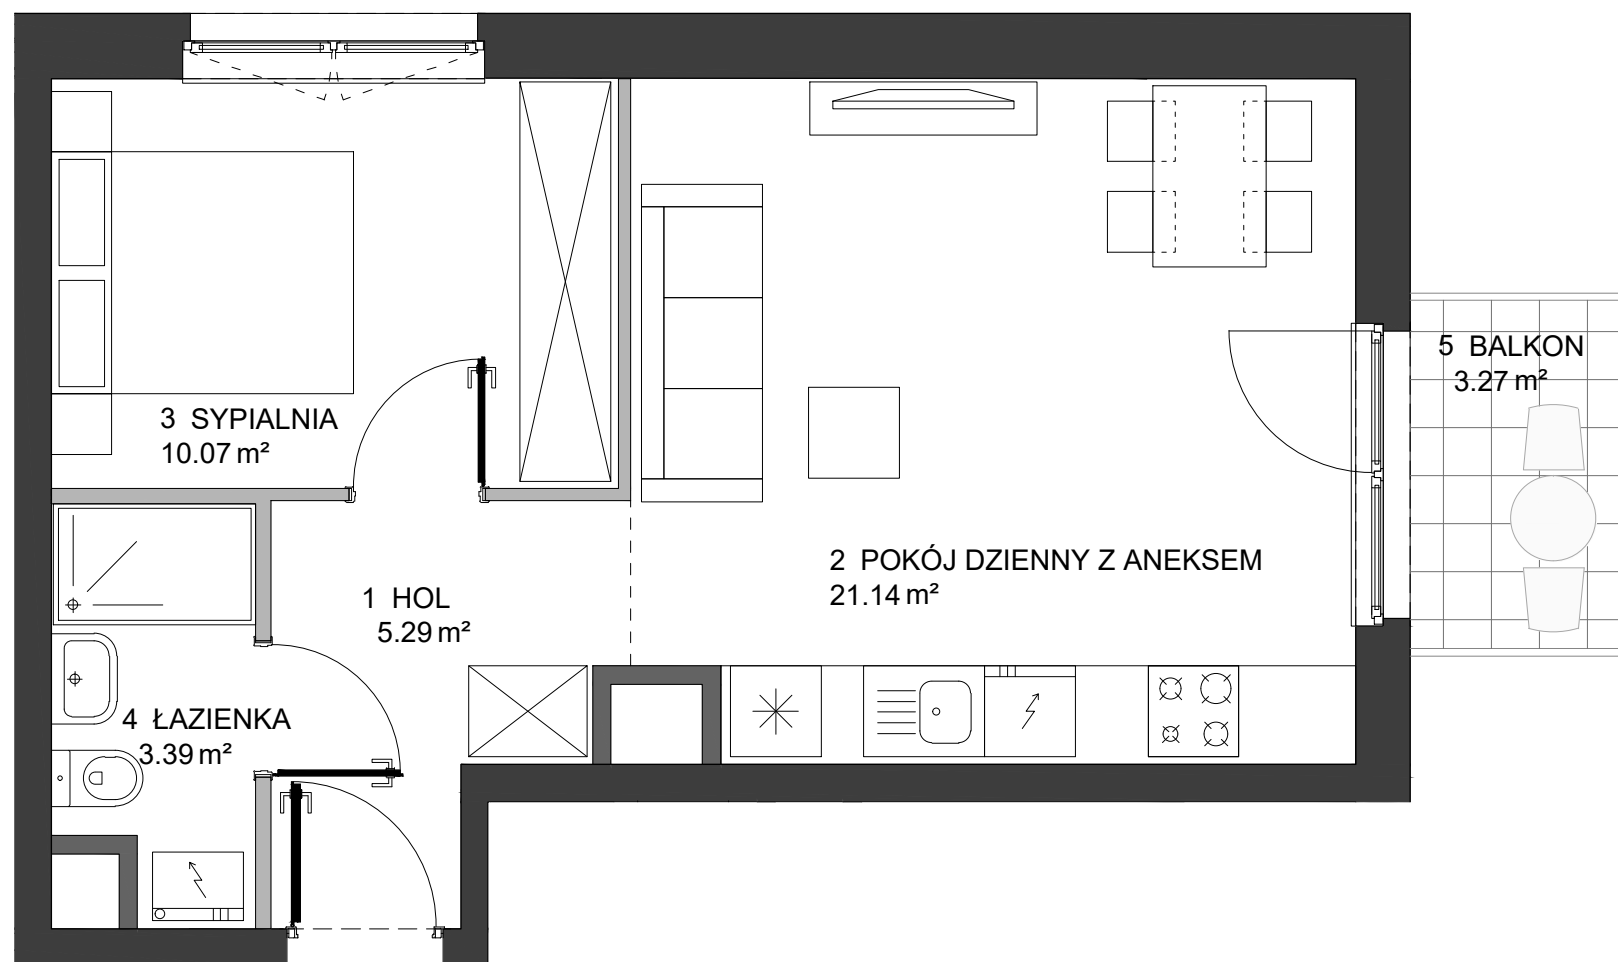


Karta mieszkania

Etap	2
Budynek	D
Klatka	D
Piętro	4
Mieszkanie	DD0403
Nr roboczy	2D.M.DD0403

Zestawienie pomieszczeń		
Numer	Nazwa	Pow.
1	HOL	5.29m²
2	POKÓJ DZIENNY Z ANEKSEM	21.14m²
3	SYPIALNIA	10.07m²
4	ŁAZIENKA	3.39m²
	Suma	39.89m²
5	BALKON	3.27m²

Etap 2 Budynek D

Biuro sprzedaży mieszkań Skanska
+ 48 22 509 99 95
<http://mieszkaj.skanska.pl>
mieszkaj@skanska.pl

Uwaga:
Urządzenia sanitarne i kuchenne, drzwi wewnątrzlokalowe oraz materiały wykończeniowe podłóg nie stanowią wyposażenia lokali mieszkalnych. Rozmieszczenie wyposażenia przedstawiono jako przykładowe.
Powierzchnie wyliczono zgodnie z normą PN-ISO 9836
Podane powierzchnie mogą ulec niewielkim zmianom, rzeczywiste zostaną określone w dokumentacji powykonawczej na podstawie pomiarów dokonanych zgodnie z obowiązującymi przepisami.
Nawiew świeżego powietrza będzie realizowany za pomocą nawiewników okiennych i/lub ściennych.

Inwestor	Projektant
Skanska Residential Development Poland Sp. z o.o. al. Solidarności 173, 00-877 Warszawa	HRA Architekci Sp. z o.o. Sp.k. ul. Klimczaka 8/65, 02-797 Warszawa

Legenda:

- ściany z możliwością modyfikacji
- ściany bez możliwości modyfikacji
- okno
- okno balkonowe
- szachty instalacyjne

21 maja 2018

0 1 2 3m