


OSIEDLE GOSLOVE

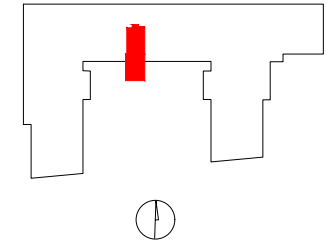

C050

mieszkanie	1 pokój z aneksem
budynek	A
nr klatki	C
piętro	1
kondygnacja	2
ogródek	32.14 m ²


oznaczenie pomieszczeń		
01	hol+pokój+aneks	28.95 m ²
02	łazienka	3.78 m ²
03	orangeria	4.73 m ²

suma pow.uż. 37.46 m²

powierzchnia pod
ściankami nadającymi się
do demontażu 0.55 m²

pow. lokalu 38.01 m²

Powierzchnie liczone wg PN-ISO 9836:2015. Karta katalogowa jest załącznikiem do umowy.
UWAGA: Wymiary oraz instalacje wyrysowano na podstawie projektu budowlanego.
Mogą nastąpić nieznaczne zmiany zgodnie z postanowieniami umowy deweloperskiej.

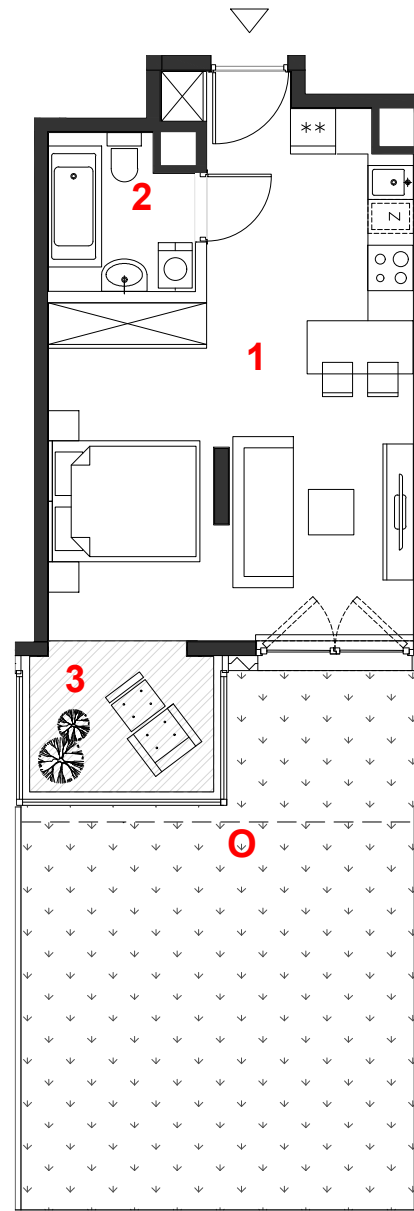

skala 1:100

miejscowe obniżenie sufitu
 ściany działowe
 konstrukcja i szachty instalacyjne

PROFBUD

biuro@profbud.info
tel. 605 606 606

ARCHITEKCI DAWIDCZYK & PARTNERZY
 Okrzei 18/40 03-710 Warszawa
 www.iadp.pl poczta@iadp.pl
 tel.48227861389