


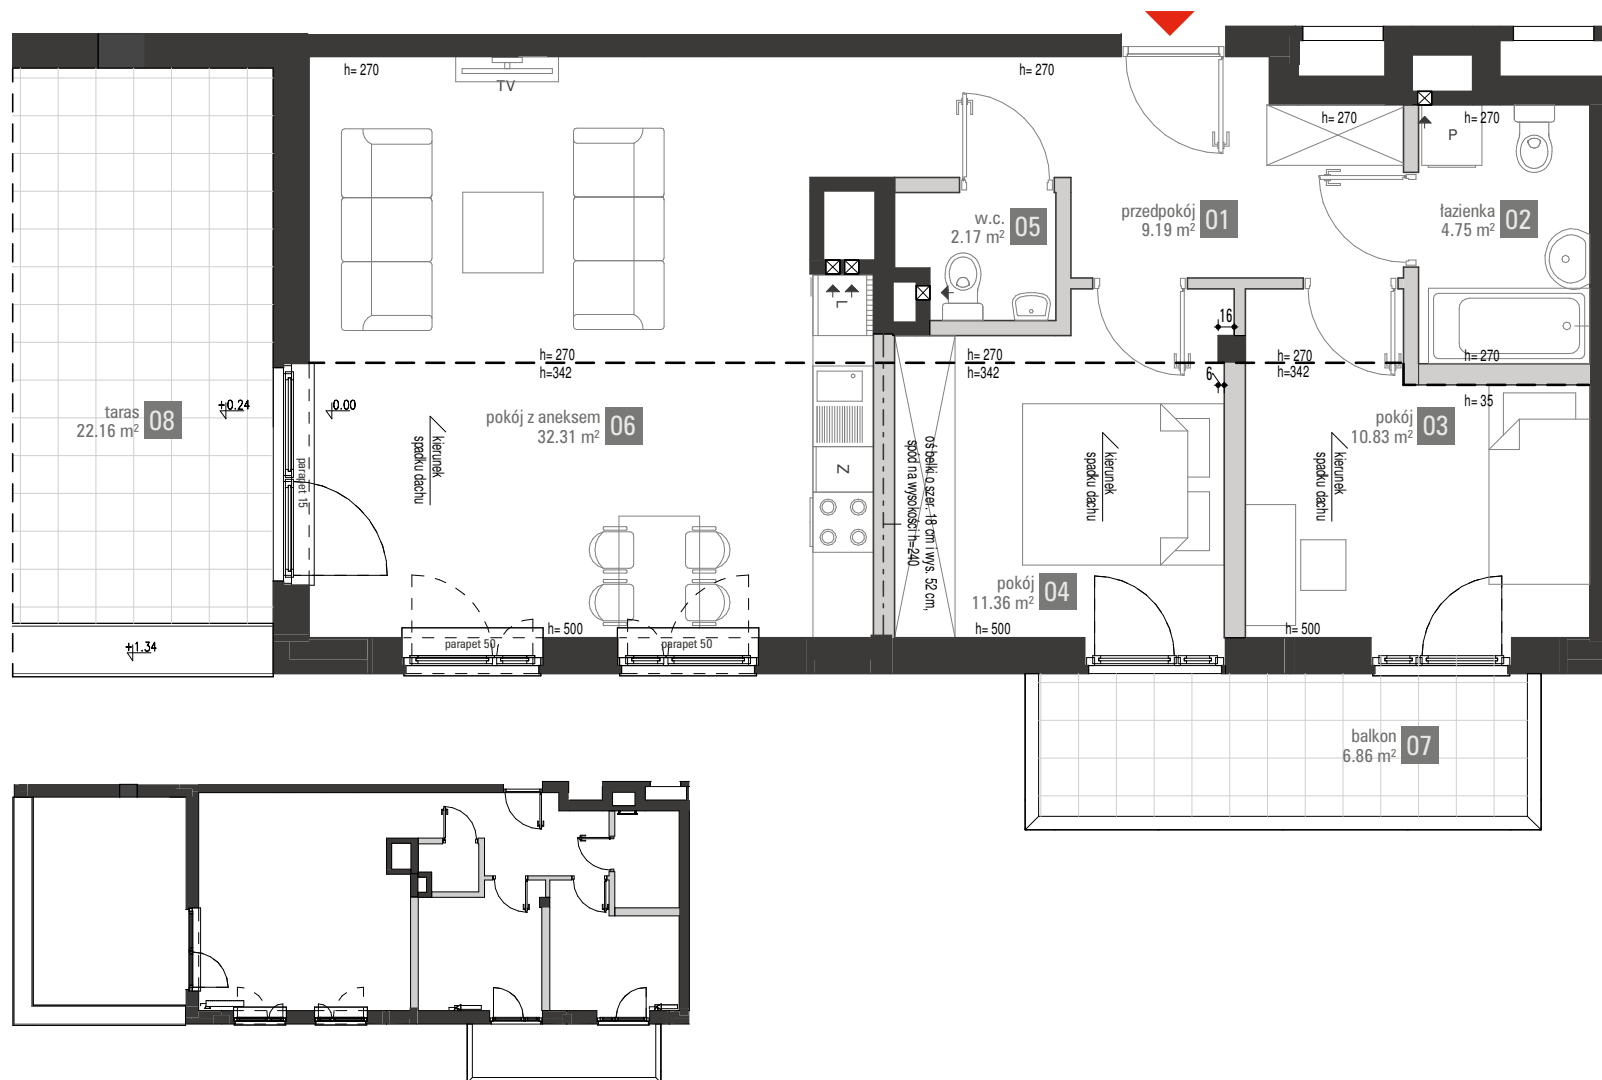


h wysokość pomieszczenia przy ścianie
 elementy stałe
 ścianki działowe nadające się do demontażu



Powierzchnie zgodnie z normą PN-ISO 9836:1997 i Rozporządzeniem Ministra Transportu, Budownictwa i Gospodarki Morskiej z dnia 25 kwietnia 2012r w sprawie szczegółowego zakresu i formy projektu budowlanego. Do powierzchni wliczono powierzchnie zajęte przez ścianki działowe nadające się do demontażu. Plan mieszkania może ulec niewielkim zmianom w trakcie realizacji budynku.



BIURO SPRZEDAŻY
 TEL.: +48 89 555 22 22
 sprzedaz.olsztyn@polnord.pl

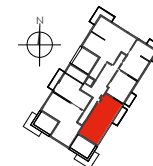

BUDYNEK 10 | PIĘTRO 4

10.5.29
 70.61 m² | 3 POKOJE

01	przedpokój	9.19 m ²
02	łazienka	4.75 m ²
03	pokój	10.83 m ²
04	pokój	11.36 m ²
05	w.c.	2.17 m ²
06	pokój z aneksem	32.31 m ²
07	balkon	6.86 m ²
08	taras	22.16 m ²

Wysokość mieszkania w świetle
 Mieszkania wyposażone są
 w wentylację mechaniczną.



POLNORD
 Polnord Olsztyn Tęczowy Las Sp. z o.o.
 ul. Śląska 35/37, 81-310 Gdynia