
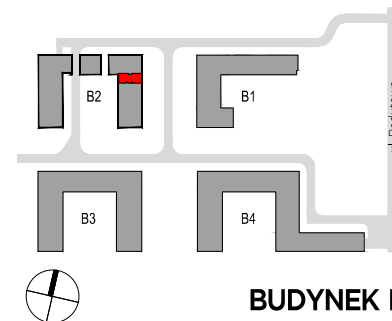
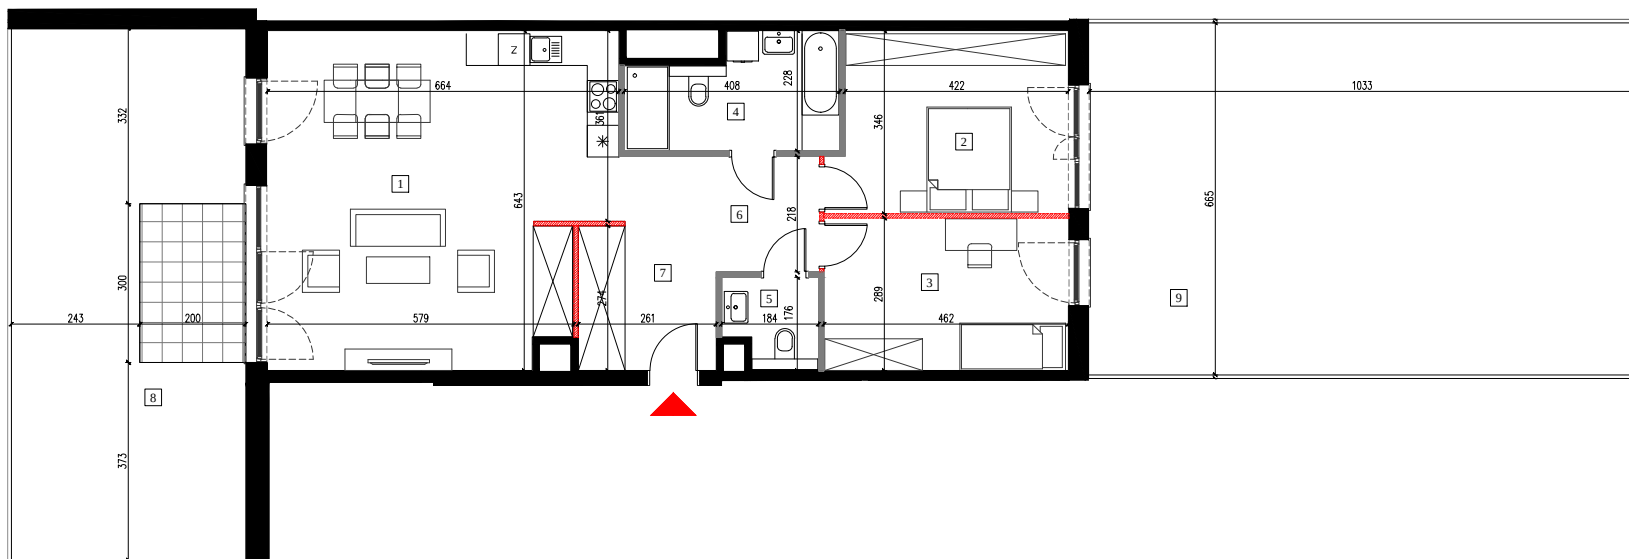


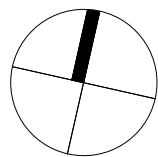

PIĘTRO	NR MIESZKANIA	LICZBA POKOI
PARTER	E.1.01	3

POMIESZCZENIE	POW. /m²/
1 POKÓJ DZIENNY Z ANEKSEM KUCH.	39.90
2 POKÓJ	15.06
3 POKÓJ	13.33
4 ŁAZIENKA	8.01
5 WC	2.87
6 KORYTARZ	4.27
7 PRZEDPOKÓJ	9.41
8 OGRÓDEK LOK. Z TARASEM	44.46
9 OGRÓDEK	68.74

POWIERZCHNIA POMIESZCZEŃ 92,85

POWIERZCHNIA POD ŚCIANKAMI
NADAJĄCYMI SIĘ DO DEMONTAŻU 0,86

POWIERZCHNIA LOKALU 93,71

WYSOKOŚĆ MIESZKANIA 2,75
(liczona od wierzchu szczyty)

1. POWIERZCHNIA LOKALU: POWIERZCHNIA POMIESZCZEŃ OBLICZONA NA PODSTAWIE ART. 26 USTAWY Z DNIA 13 LUTEGO 2020 R. O ZMIANIE USTAWY - PRAWO BUDOWLANE ORAZ NIEKTÓRYCH INNYCH USTAW (DZ. U. Z 2020 R., POZ. 47) ZGODNIE Z ROZPORZĄDZENIEM MINISTRA TRANSPORTU, BUDOWNICTWA I GOSPODARSTWA MORSKIEJ Z DNIA 25 KWIEŚNIA 2012 ROKU W SPRAWIE SZCZEGÓŁOWEGO ZAKRESU FORMY I PROJEKTU BUDOWLANEGO (T.J. Z DNIA 13 WRZEŚNIA 2018 R. DZ. U. 2018. POZ. 1935) WRAZ Z POWIERZCHNIĄ POD ŚCIANKAMI NADAJĄCYMI SIĘ DO DEMONTAŻU.
2. ARANŻACJA ŚCIANEK DZIAŁOWYCH MOŻE PODLEGAĆ ZMIANOM NA WNIOSK KLIĘNTA.
3. PRZEDSTAWIONE WYPOSAŻENIE I WYKONCZENIE JEST PRZYKŁADOWE I STANOWI JEDEN Z MOŻLIWYCH SPOSOBÓW ARANŻACJI.
4. OBIAR POWIERZCHNI UŻYTKOWEJ WYKONANO ZGODNIE Z NORMĄ PN-ISO 9836
5. WYMIARY POMIESZCZEŃ, LOKALIZACJĘ PRZYBORÓW SANITARNYCH (TP PODANO ZGODNIE Z PROJEKTEM WYKONAWCZYM, MOGĄ WYSTĄPIĆ NIEWIELKIE RÓŻNICE WYMIARÓW I USYTUOWANIA ELEMENTÓW POWSTAŁE W TRAKCIE REALIZACJI PRAC BUDOWLANYCH