


C027

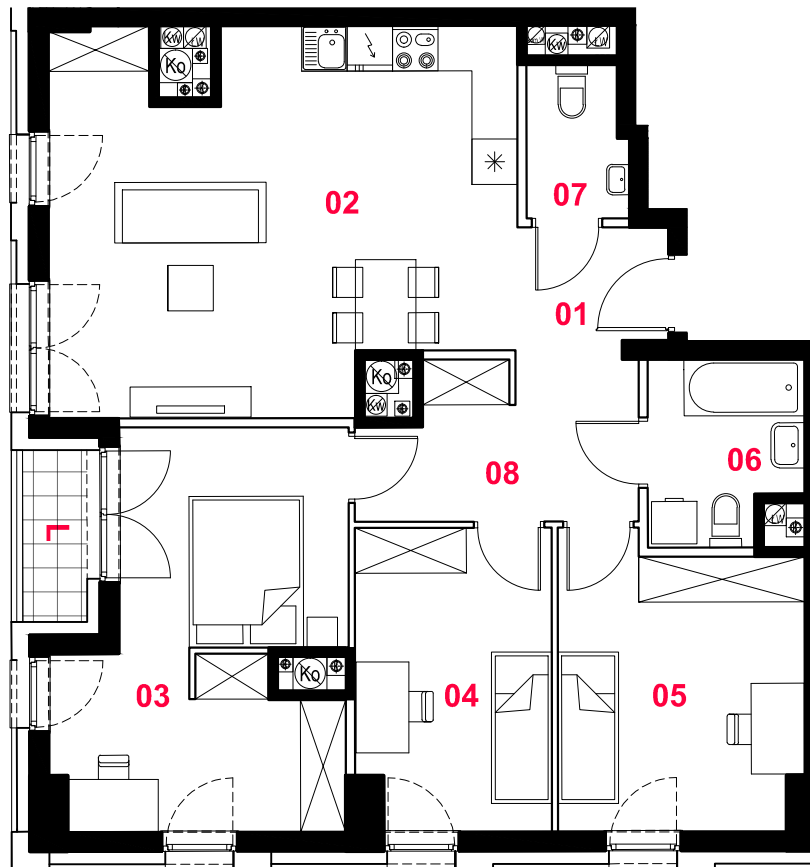

oznaczenie pomieszczeń

mieszkanie

**4 pokoje
z aneksem**

01 przedpokój	4,39 m²
02 pokój dzienny +aneks kuchenny	28,86 m²
03 pokój	17,00 m²
04 pokój	10,00 m²
05 pokój	11,91 m²
06 łazienka	4,57 m²
07 wc	2,50 m²
08 hol	6,05 m²

budynek

C

nr lokalu

027

nr klatki

1

kondygnacja

7

piętro

6

loggia

1,93 m²

suma pow. uż. 85,28 m²

Powierzchnie liczone wg PN-ISO 9836:1997. Karta katalogowa jest załącznikiem do umowy. UWAGA: Wymiary oraz instalacje wrysowano na podstawie projektu koncepcyjnego. Mogą wystąpić nieznaczne zmiany zgodnie z postanowieniami umowy deweloperskiej.

skala 1:100

- - - - - propozycja aranżacji
 _____ ściany działowe
 _____ konstrukcja i szachty instalacyjne

PROFBUD

MąkaSojka

biuro@profbud.info

tel. 605 606 606