



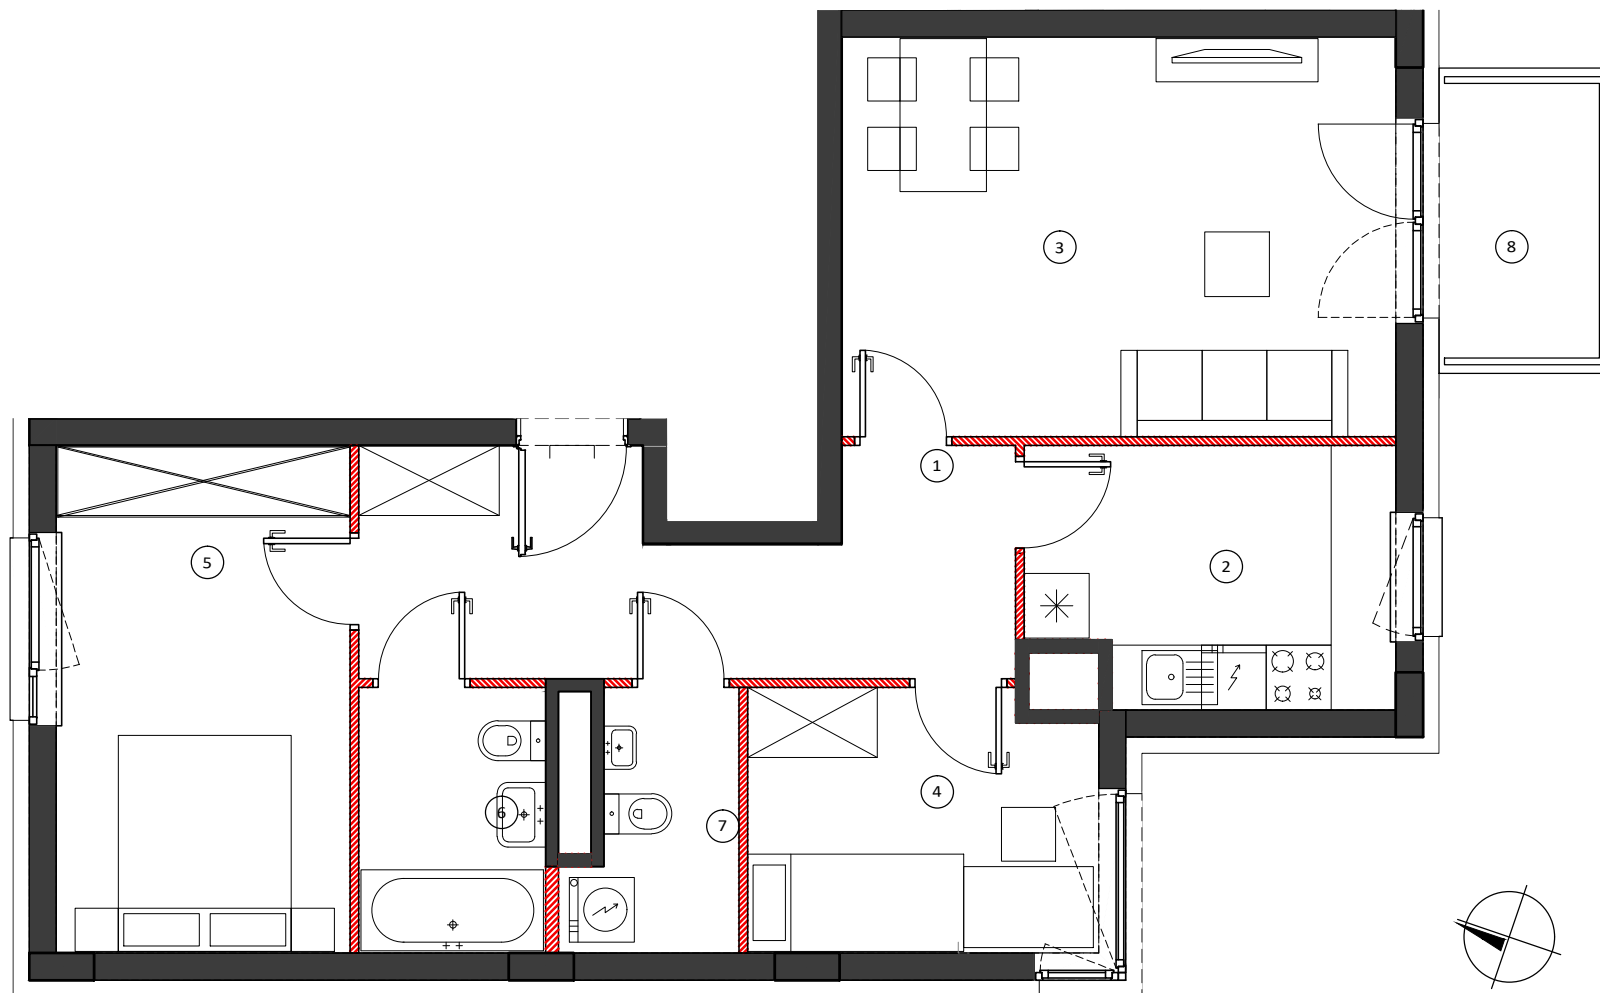


BUDYNEK	6
NUMER LOKALU	115
PIĘTRO	piętro 1
KLATKA	4

①	hol	11.79 m ²
②	kuchnia	8.01 m ²
③	pokój dzienny	19.00 m ²
④	sypialnia	7.84 m ²
⑤	sypialnia	12.82 m ²
⑥	łazienka	4.42 m ²
⑦	wc	3.55 m ²


POW. UŻYTKOWA	67.43 m ²
8 balkon	3.74 m ²

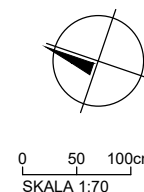


LOKALIZACJA BUDYNKU

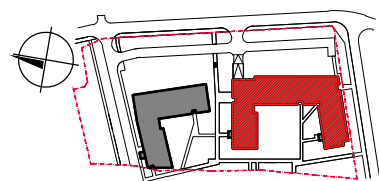

LOKALIZACJA PIĘTRA

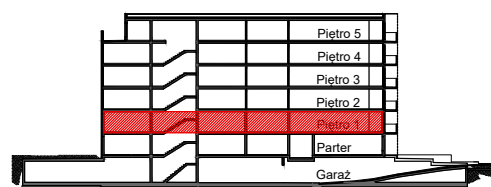

LOKALIZACJA MIESZKANIA

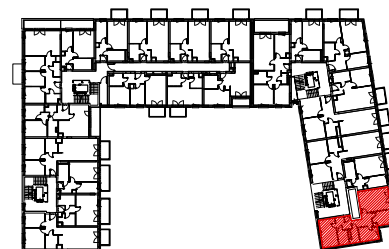

OBMIAR POWIERZCHNI UŻYTKOWEJ LOKALU MIESZKALNEGO WYKONANO ZGODNIE Z NORMĄ PN-ISO 9836, Z WLICZONĄ POWIERZCHNIĄ POD ŚCIANAMI DZIAŁOWYMI

Przedstawiona na załączniku aranżacja jest przykładowa a załącznik ma charakter jedynie poglądowy i może ulec zmianie. Zmianie nie ulegnie funkcjonalność lokalu oraz jego istotne cechy.

aktualizacja: 23 - czerwiec - 2017