

MIESZKANIE NR 105 • 3 POKOJE • 58,47 m²

budimex
nieruchomości

BUDIMEX NIERUCHOMOSCI Sp. z o.o.
Biuro Handlowe
ul. Grabiszyńska 151, 53-439 Wrocław
www.budimex-nieruchomości.pl



Etap I


WROCŁAW
ul. Grabiszyńska
dzielnica: Grabiszyn-Fabryczna

DANE LOKALU:


LOKAL NR	LICZBA POKOI	POW. UŻYTKOWA
105	3	58,47 m ²
BUDYNEK NR	KLATKA NR	PIĘTRO
A	2	03

ZESTAWIENIE POWIERZCHNI:

SALON Z ANEKSEM	17,30 m ²
POKÓJ	14,39 m ²
POKÓJ	11,67 m ²
ŁAZIENKA	3,91 m ²
HOL	9,14 m ²
 Powierzchnia pod ścianami lub elementami nadającymi się do demontażu, np. pod ściankami działowymi	2,06 m ²
BALKON	4,93 m ²

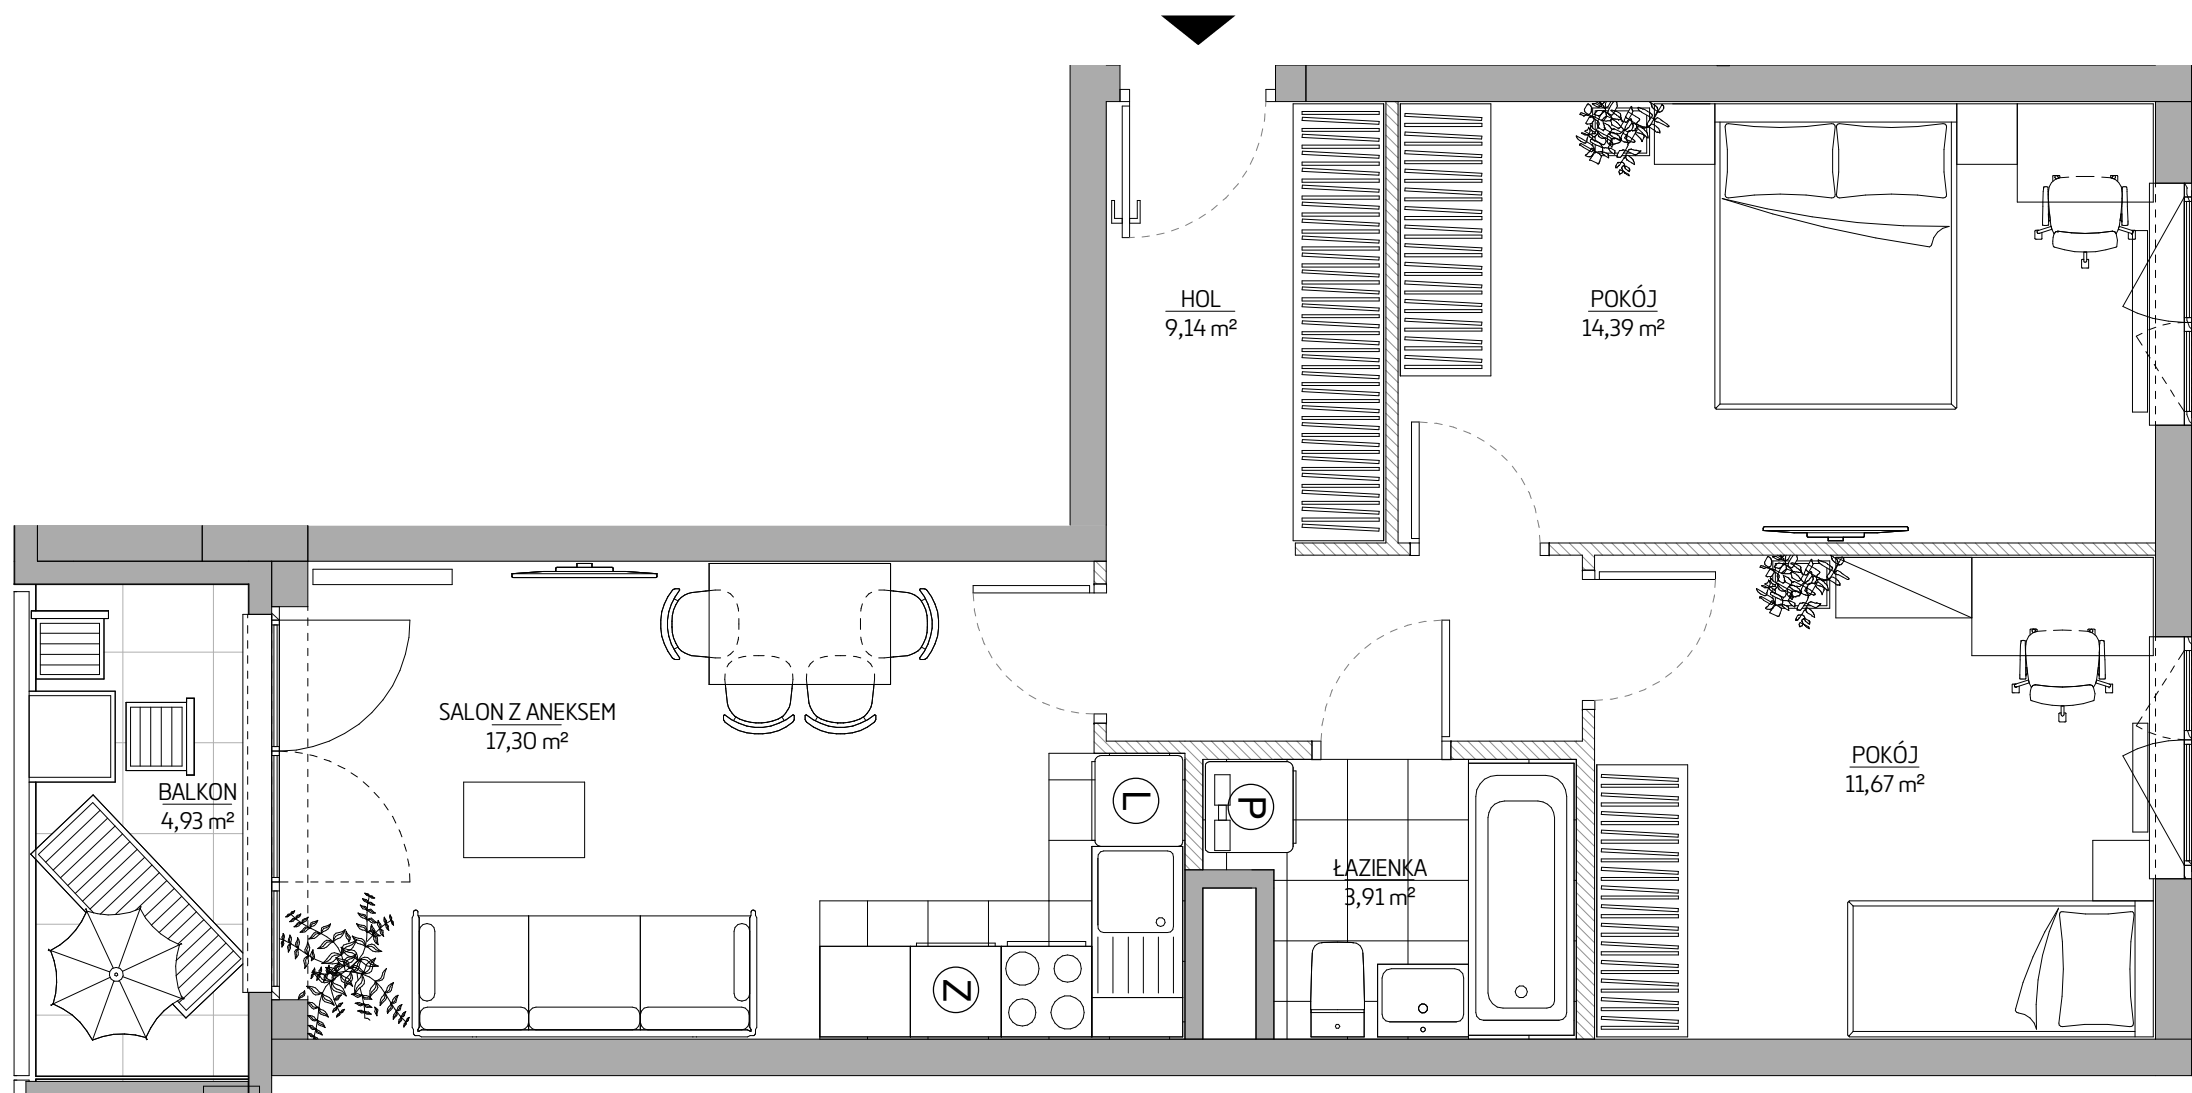

POŁOŻENIE MIESZKANIA W BUDYNKU

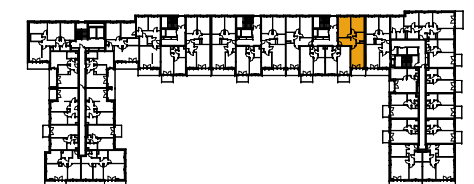

WARTOŚĆ
BRUTTO (PLN):

PROJEKTANT
**KURYŁOWICZ
& ASSOCIATES**

- UWAGA:
- Aranżacja lokalu mieszkalnego przedstawiona na rzucie jest przykładowa. Niniejsza karta katalogowa opracowana została na podstawie projektu wykonawczego. W toku dalszego projektowania mogą nastąpić niewielkie zmiany w stosunku do informacji zawartych na karcie katalogowej.
 - Powierzchnia użytkowa lokalu określana jest na podstawie rozporządzenia Ministra Transportu, Budownictwa i Gospodarki Morskiej z dnia 25.04.2012r. w sprawie szczegółowego zakresu i formy projektu budowlanego oraz uwzględnieniu Polskiej Normy PN-ISO 9836:1997. Do powierzchni użytkowej lokalu wlicza się powierzchnię zajmowaną przez elementy nadające się do demontażu, takie jak np. ścianki działowe.
 - Powierzchnie są obliczane w świetle pionowych przegród nie nadających się do demontażu w stanie wykończonym, przy uwzględnieniu tynków, na poziomie podłogi (bez uwzględniania listew podłogowych, progów itp.).
 - Informacje na karcie nie stanowią oferty handlowej w rozumieniu art. 66 kodeksu cywilnego.

0 1 2 3 4 5m