



BUDYNEK 12

NUMER LOKALU 119

PIĘTRO Parter

KLATKA 4



① hol	7.28m ²
② kuchnia	7.59m ²
③ pokój dzienny	18.20m ²
④ sypialnia	11.92m ²
⑤ łazienka	4.71m ²

POW. UŻYTKOWA 49.70m²
⑥ przedogródek 35.69m²

OBMIAR POWIERZCHNI UŻYTKOWEJ LOKALU MIESZKALNEGO WYKONANO ZGODNIE Z NORMĄ PN-ISO 9836. Z WLICZONĄ POWIERZCHNIĄ POD ŚCIANAMI DZIAŁOWYMI

Przedstawiona na załączniku aranżacja jest przykładowa a załącznik ma charakter jedynie poglądowy i może ulec zmianie. Zmianie nie ulegnie funkcjonalność lokalu oraz jego istotne cechy.

aktualizacja: 19 - marca - 2018

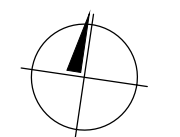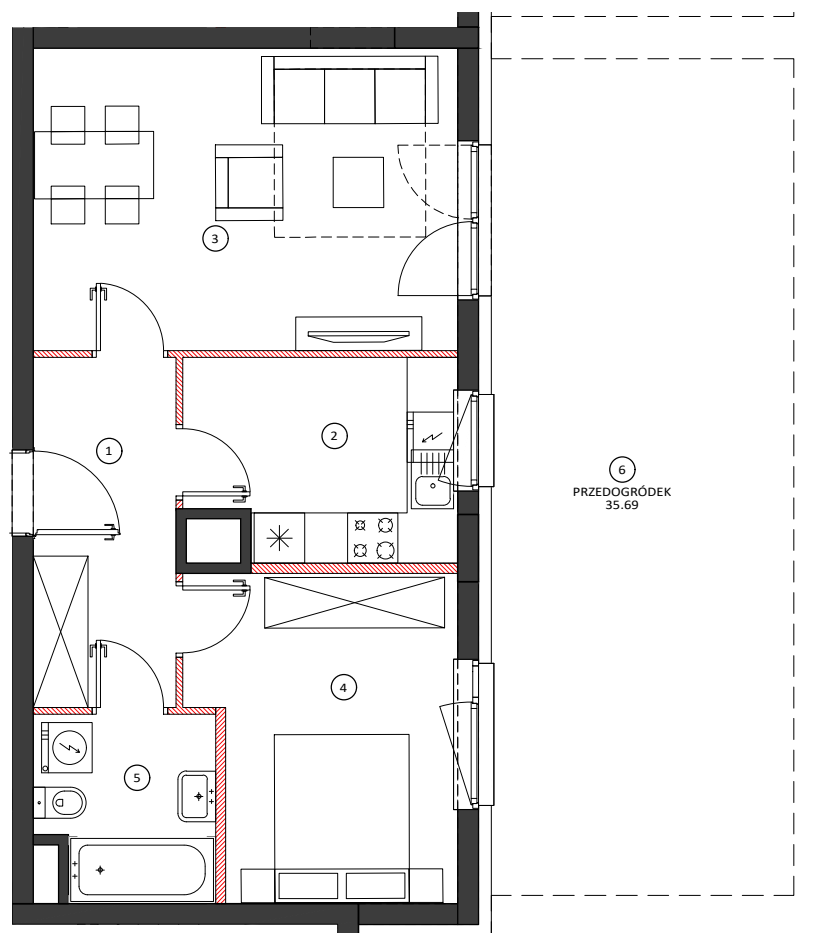


0 50 100cm
SKALA 1:90

LOKALIZACJA BUDYNKU



LOKALIZACJA PIĘTRA

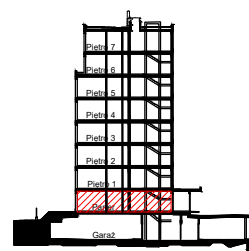

LOKALIZACJA MIESZKANIA

