
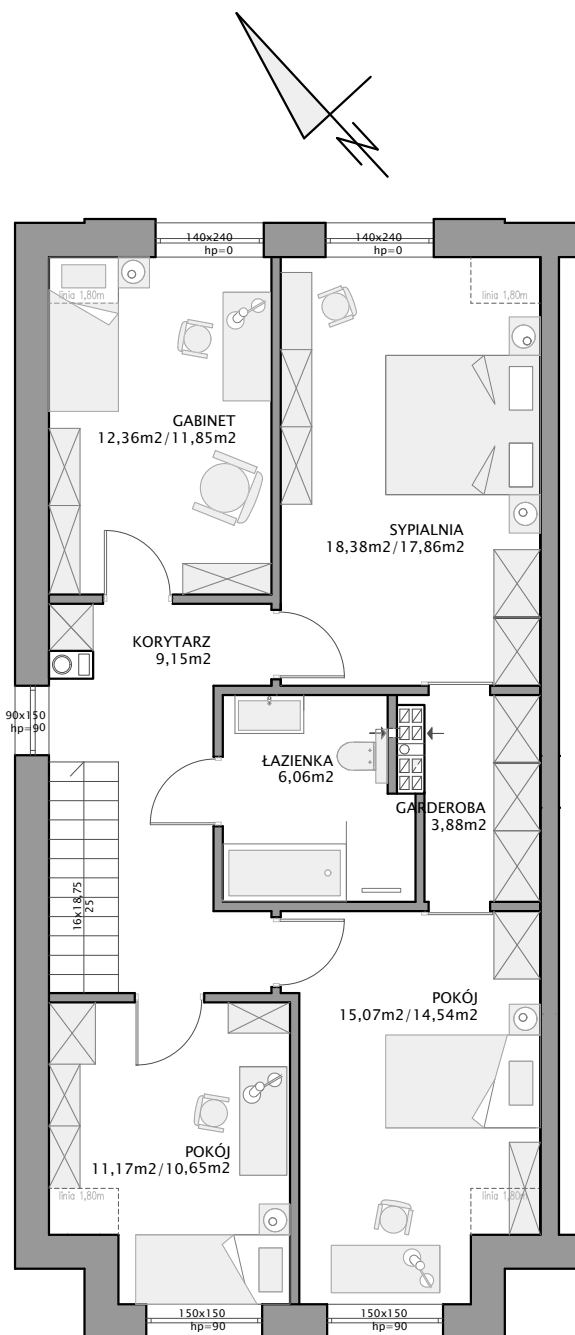


### DOMY JEDNORODZINNE DWULOKALOWE - lokal lewy A

|                  |                       |
|------------------|-----------------------|
| Pow. użytkowa    | 151,76 m <sup>2</sup> |
| Pow. garażu      | 20,84 m <sup>2</sup>  |
| Pow. po podłodze | 153,87 m <sup>2</sup> |

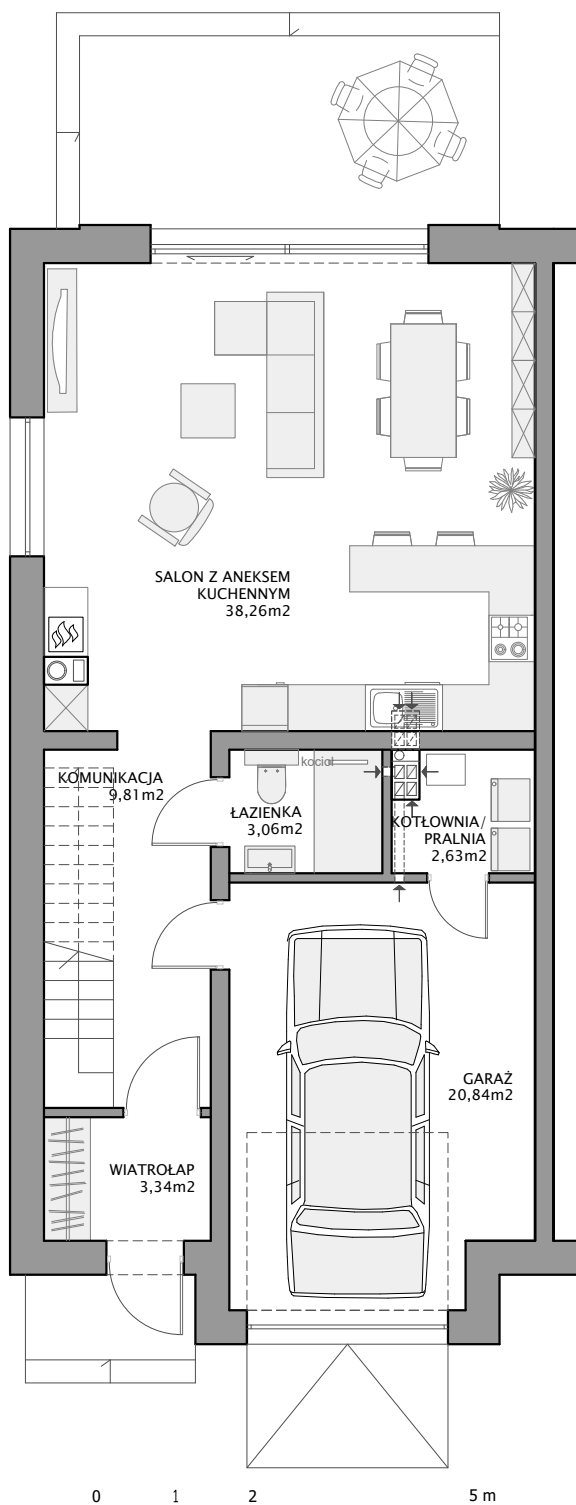

**ZAPRASZAMY DO BIURA SPRZEDAŻY**  
PONIEDZIAŁEK - PIĄTEK OD 9:00 DO 17:00

TEL: 600-700-126

E-MAIL: [SPRZEDAZ@LOKUM.GDA.PL](mailto:SPRZEDAZ@LOKUM.GDA.PL)