


KONDYGNACJA:	1. PIĘTRO
LICZBA POKOI:	3
POWIERZCHNIA UŻYTKOWA:	69,28 m²
POWIERZCHNIA BALKONU I TARASU:	21,46 m²
WYSOKOŚĆ MIESZKANIA:	2,63 m

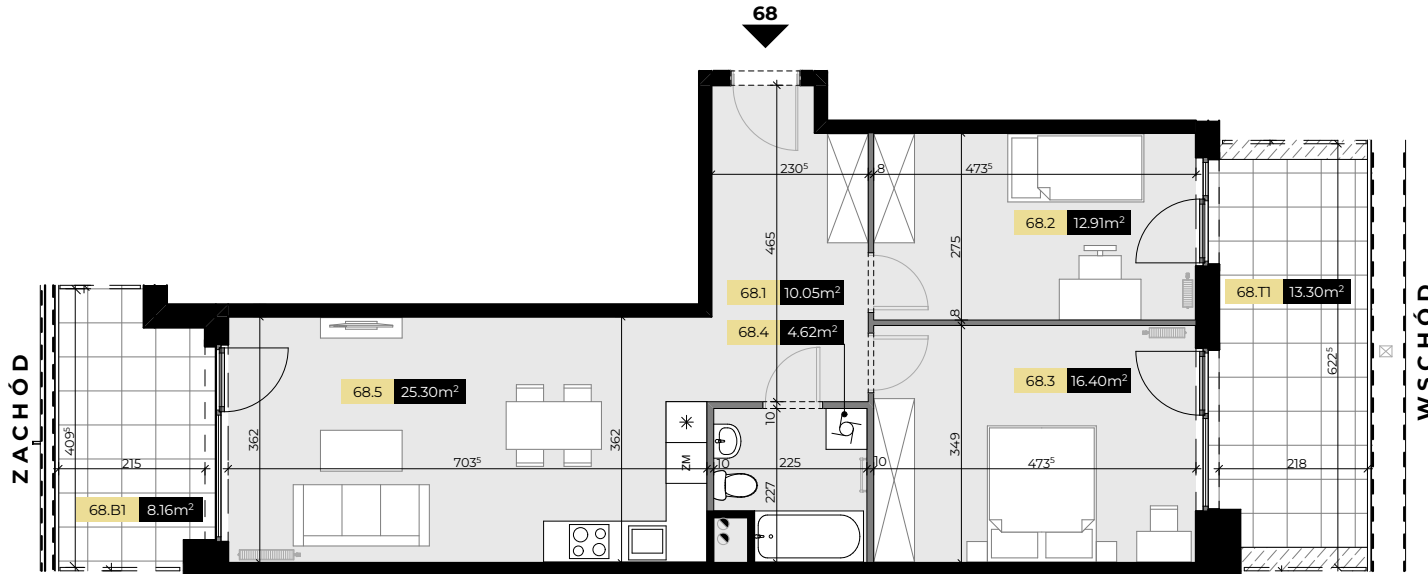


**ZESTAWIENIE POWIERZCHNI UŻYTKOWEJ
MIESZKANIA 68:**

68.1	HOL	10,05 m ²
68.2	POKÓJ	12,91 m ²
68.3	POKÓJ	16,40 m ²
68.4	ŁAZIENKA	4,62 m ²
68.5	POKÓJ Z ANEKSEM KUCHENNYM	25,30 m ²
POWIERZCHNIA UŻYTKOWA		69,28 m²

**ZESTAWIENIE POWIERZCHNI BALKONÓW
I TARASÓW 68:**

68.B1	BALKON	8,16 m ²
68.T1	TARAS	13,30 m ²
ŁĄCZNA POWIERZCHNIA		21,46 m²

— ŚCIANY DZIAŁOWE, KTÓRE MOGĄ ZOSTAĆ USUNIĘTE
 — GRZEJNIKI

 

Powierzchnia użytkowa mieszkania obliczona zgodnie z normą PN-ISO 9836:2022-07.
 Niniejsza karta mieszkania oraz wizualizacje nie stanowią oferty w rozumieniu przepisów Kodeksu Cywilnego.
 Powierzchnie i wymiary mogą ulec niewielkim zmianom wynikającym z realizacji projektu. Wymiary oraz wysokości nie uwzględniają grubości tynków.