



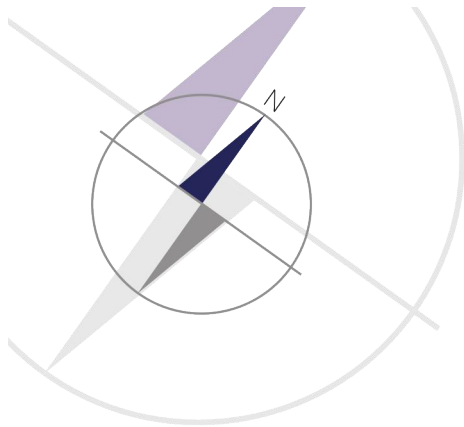

PORT PRASKI II
Spółka z ograniczoną odpowiedzialnością.
ul. Krowia 6, 03-711 Warszawa
T: +48 22 288 50 85 www.portpraski.pl

BUDYNEK MIESZKALNY
WIELORODZINNY Z USŁUGAMI
ul. Okrzei 6,
Warszawa, Praga Północ

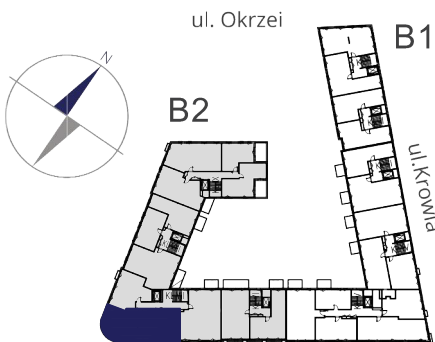


MIESZKANIE NR 17

KLATKA	II
PIĘTRO	2
LICZBA POKOI	4

1. HOL	18,23 m ²
2. POKÓJ DZIENNY	38,09 m ²
3. ANEKS KUCHENNY	12,32 m ²
4. SYPIALNIA	12,23 m ²
5. SYPIALNIA	12,28 m ²
6. SYPIALNIA	15,26 m ²
7. GARDEROBA	3,25 m ²
8. ŁAZIENKA	4,73 m ²
9. PRALNIA	1,63 m ²
10. WC	1,57 m ²

POWIERZCHNIA MIESZKANIA: 119,59 m²

11. PORTFENETR	0,97 m ²
----------------	---------------------

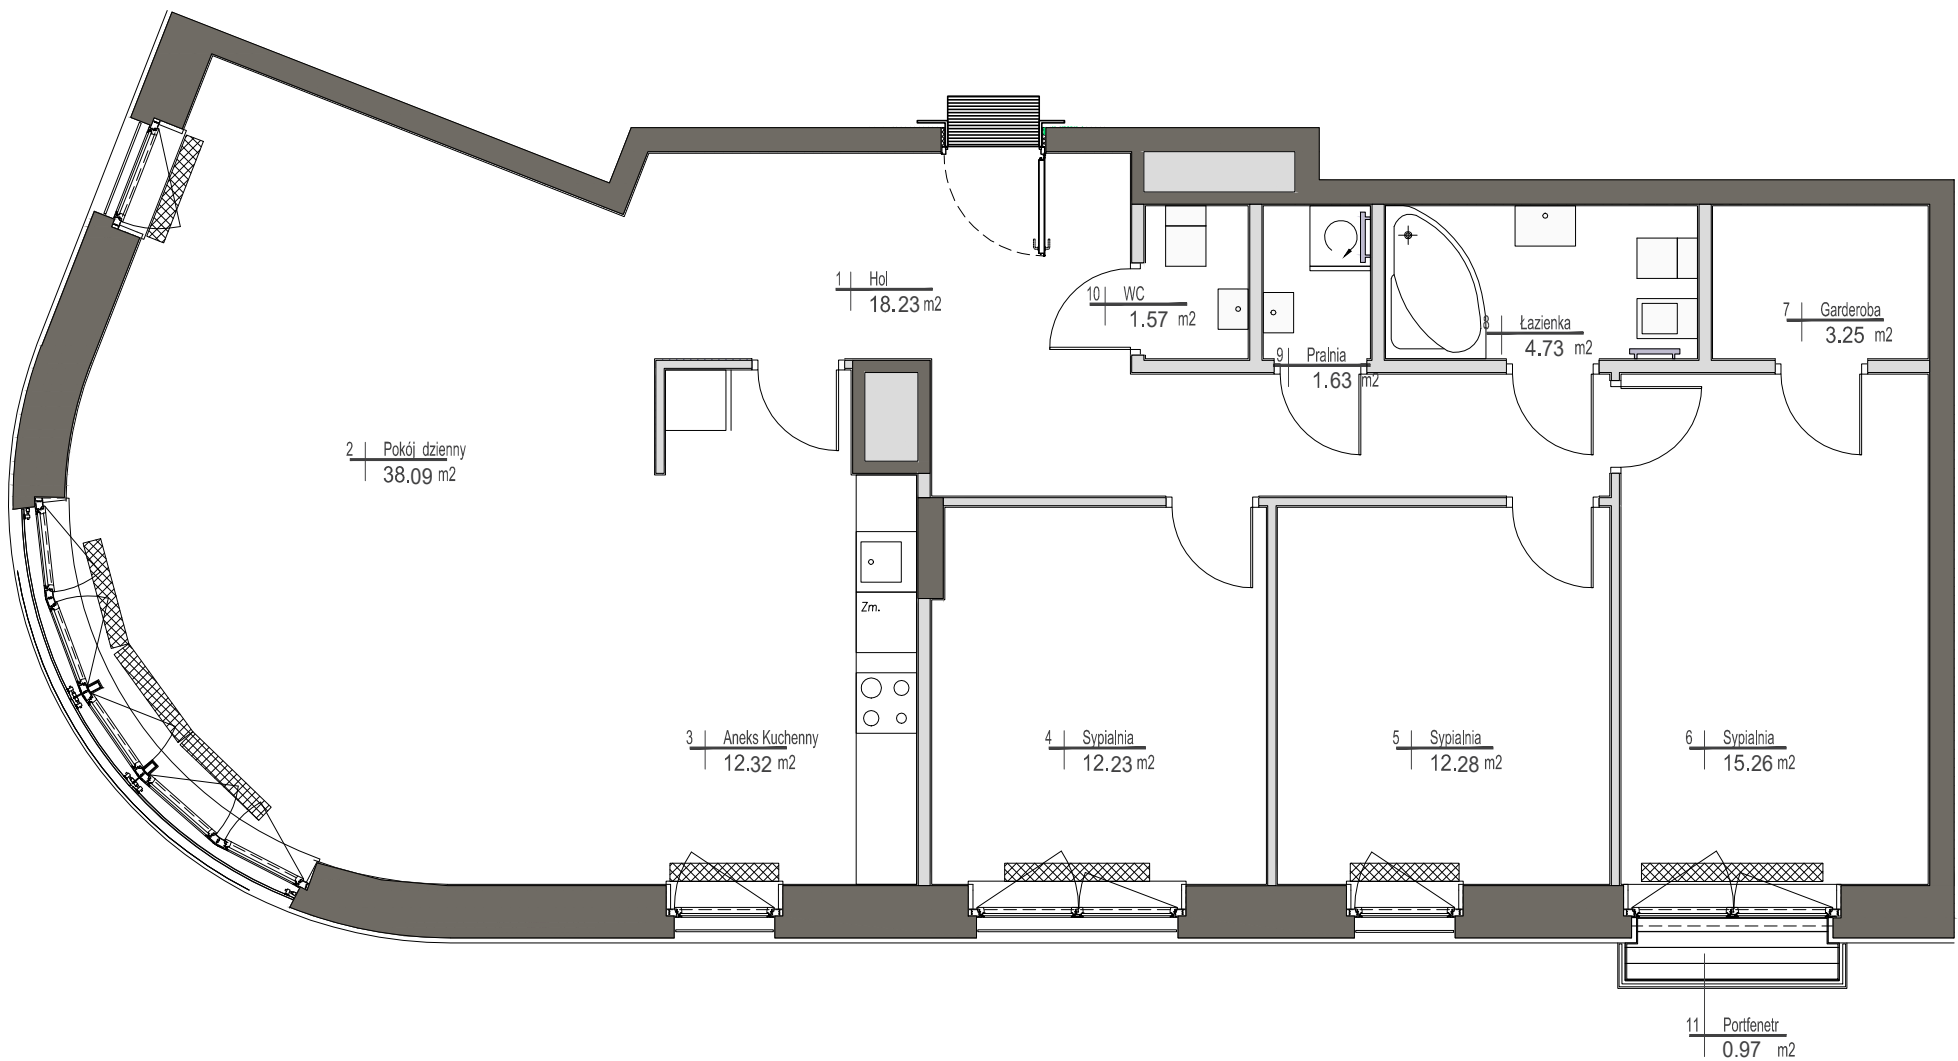

UWAGI

Wszystkie powierzchnie podano na podstawie projektu wykonawczego w oparciu o par. 11 ust. 2 lit. b) Rozporządzenia Ministra Transportu Budownictwa i Gospodarki Morskiej z dnia 25 kwietnia 2012 r. w sprawie szczegółowego zakresu i formy projektu budowlanego. Rozmieszczenie wyposażenia nie stanowi zobowiązania umownego i służy do przykładowej prezentacji graficznej.

- ściany działowe
- ściany konstrukcyjne i kominy

ul.Domeyki 5
04-146 Warszawa
www.apa.com.pl