
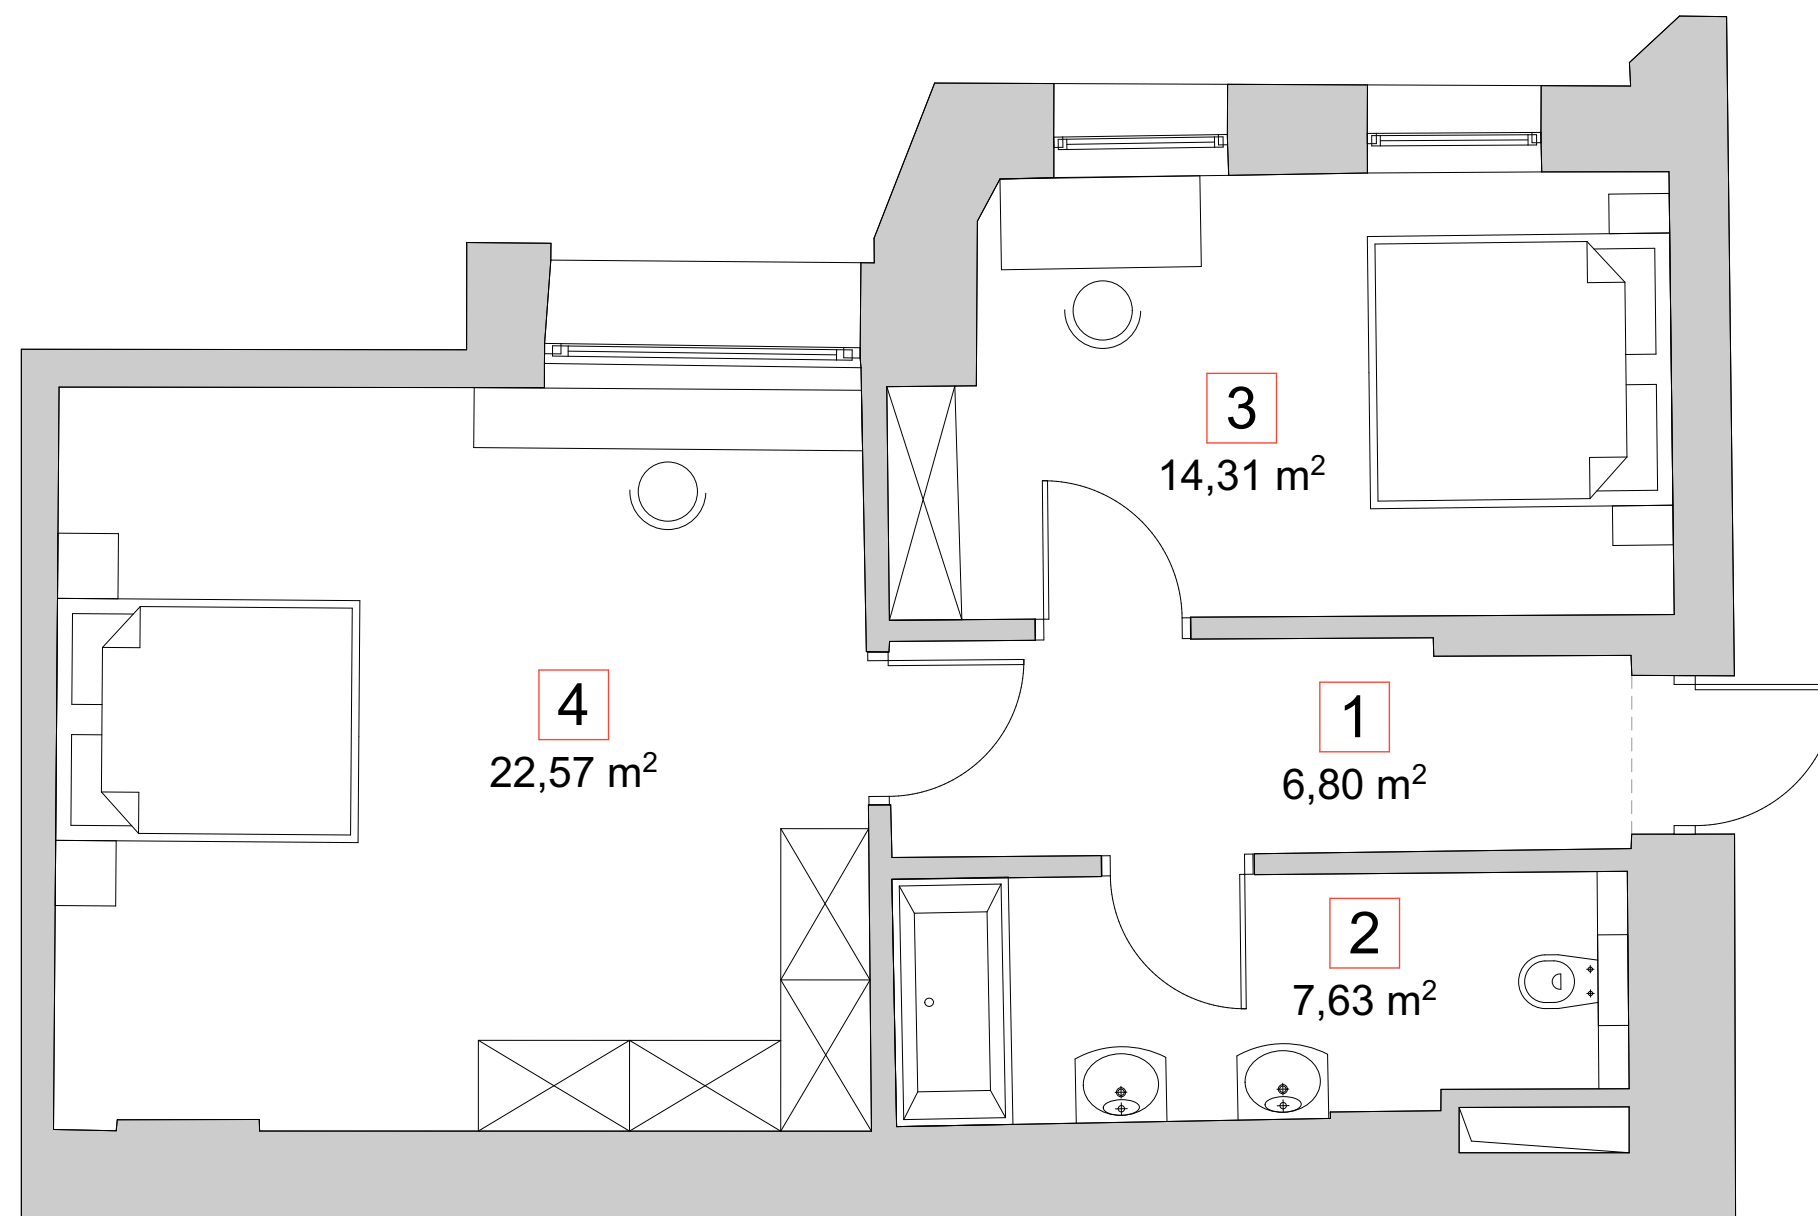
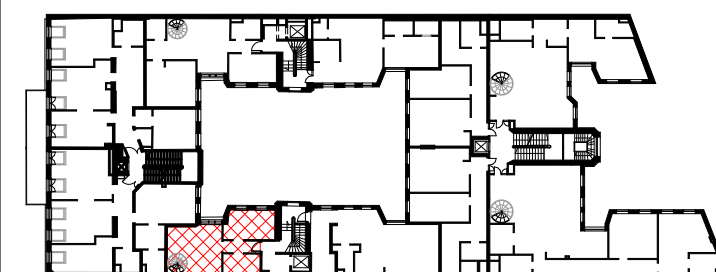


NOAKOWSKIEGO 16

Warszawa
FC Noa Sp. z o.o.
www.fenixgroup.pl

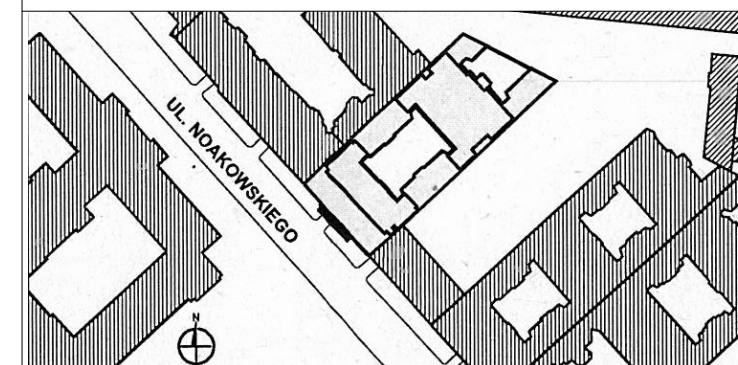

SCHEMAT VI PIĘTRA

LOKAL nr 13A

lp.	nazwa pomieszczenia	pow.
1	hol	6,80 m ²
2	łazienka	7,63 m ²
3	pokój	14,31 m ²
4	pokój	22,57 m ²

SUMA 51,31 m²

Powierzchnia lokalu według normy PN-ISO 9836:1997
Wyposażenie lokalu zgodnie z przyjętym standardem inwestycji.
Niniejszy dokument nie stanowi oferty handlowej w rozumieniu art. 66, ust. 1 Kodeksu Cywilnego.