



Revisit Home

SŁONECZNE TARASY

Łódź, ul. Kilińskiego 12

kontakt:
tel.: 535 344 000
e-mail: biuro@homerevyou.pl



LOKALIZACJA LOKALU
NA RZUCIE I PIĘTRA
skala 1:500



OZNACZENIA GRAFICZNE
NA RYSUNKU:

- lokale mieszkalne - schemat "A"
- lokale mieszkalne - schemat "B"
- lokale mieszkalne - schemat "C"
- lokale mieszkalne - schemat "D"
- lokale mieszkalne - inne

P-1.6 numeracja lokali wg dokumentacji
technicznej projektu wykonawczego

60 numeracja lokali wg systemu
identyfikacji wizualnej obiektu

marciniak & witasiak
ARCHITEKCI

© Wszelkie prawa zastrzeżone.
Powielanie lub wykorzystywanie niezgodne z przeznaczeniem
oraz bez zgody właściciela dokumentacji zabronione.

Oznaczenie lokalu	Nr pomieszczenia	Nazwa pomieszczenia	Powierzchnia [m2]
T-1.11	1	przedpokój	7,2
	2	łazienka	8,0
	3	pokój dzienny z aneksem kuchennym	24,5
	4	sypialnia	7,4
			47,1 m²
			49,4

POWIERZCHNIA WEWNĘTRZNA:
(w świetle wykończonych elementów konstrukcji)

kondygnacja

lokalizacja na planie budynku

liczba porządkowa / oznaczenie lokalu mieszkalnego

rozkład (ilość pokoi) lokalu mieszkalnego

I PIĘTRO

oficyna tylna

53


T-1.11

lokal mieszkalny

1-poziomowy

2 pokoje

RZUT
LOKALU
skala 1:50

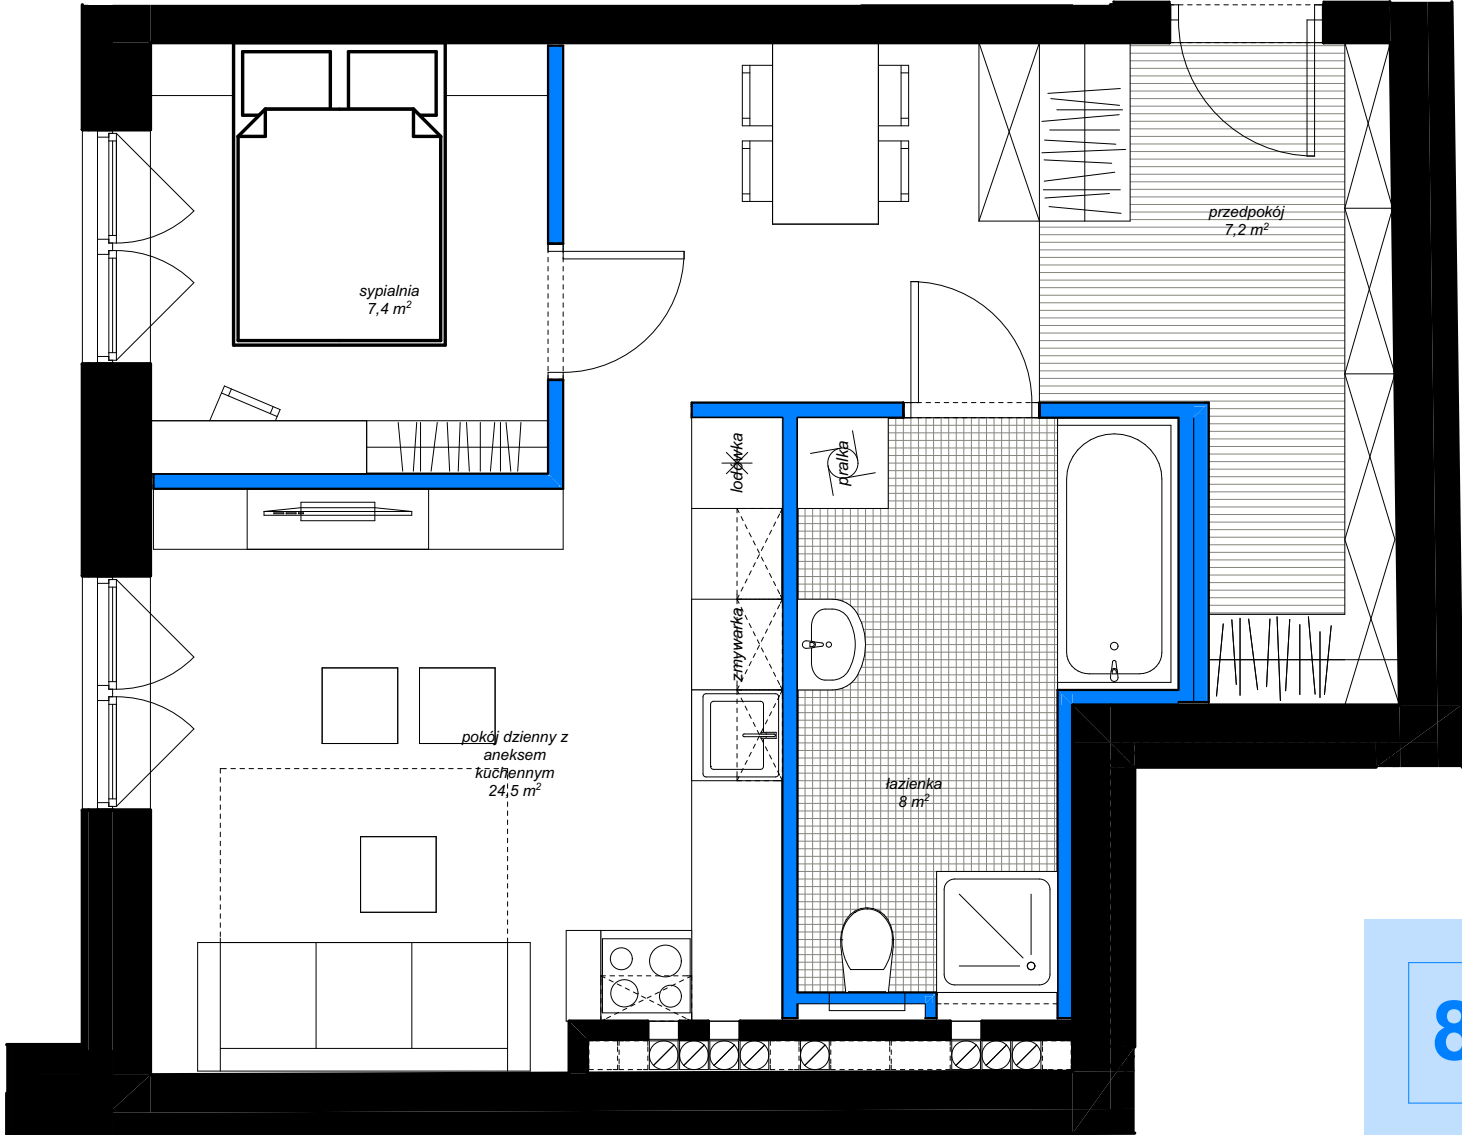

81

NUMER
APARTAMENTU

elementy projektowanej struktury budynku
(uwzględniane przy zliczaniu powierzchni wewnętrznej lokalu)

elementy projektowanej aranżacji przestrzennej lokalu
(ścianki działowe z możliwością demontażu lub zmiany lokalizacji,
nie uwzględniane przy zliczaniu powierzchni wewnętrznej lokalu)

Niniejsze opisy i przedstawione wizualizacje nie stanowią oferty w rozumieniu prawa i są publikowane jedynie w celach informacyjnych.
Przedstawione wizualizacje mają charakter poglądowy i nie mogą być traktowane jako ostateczne projekty realizacyjne.