



RZUT I PIĘTRA APARTAMENT NR 120

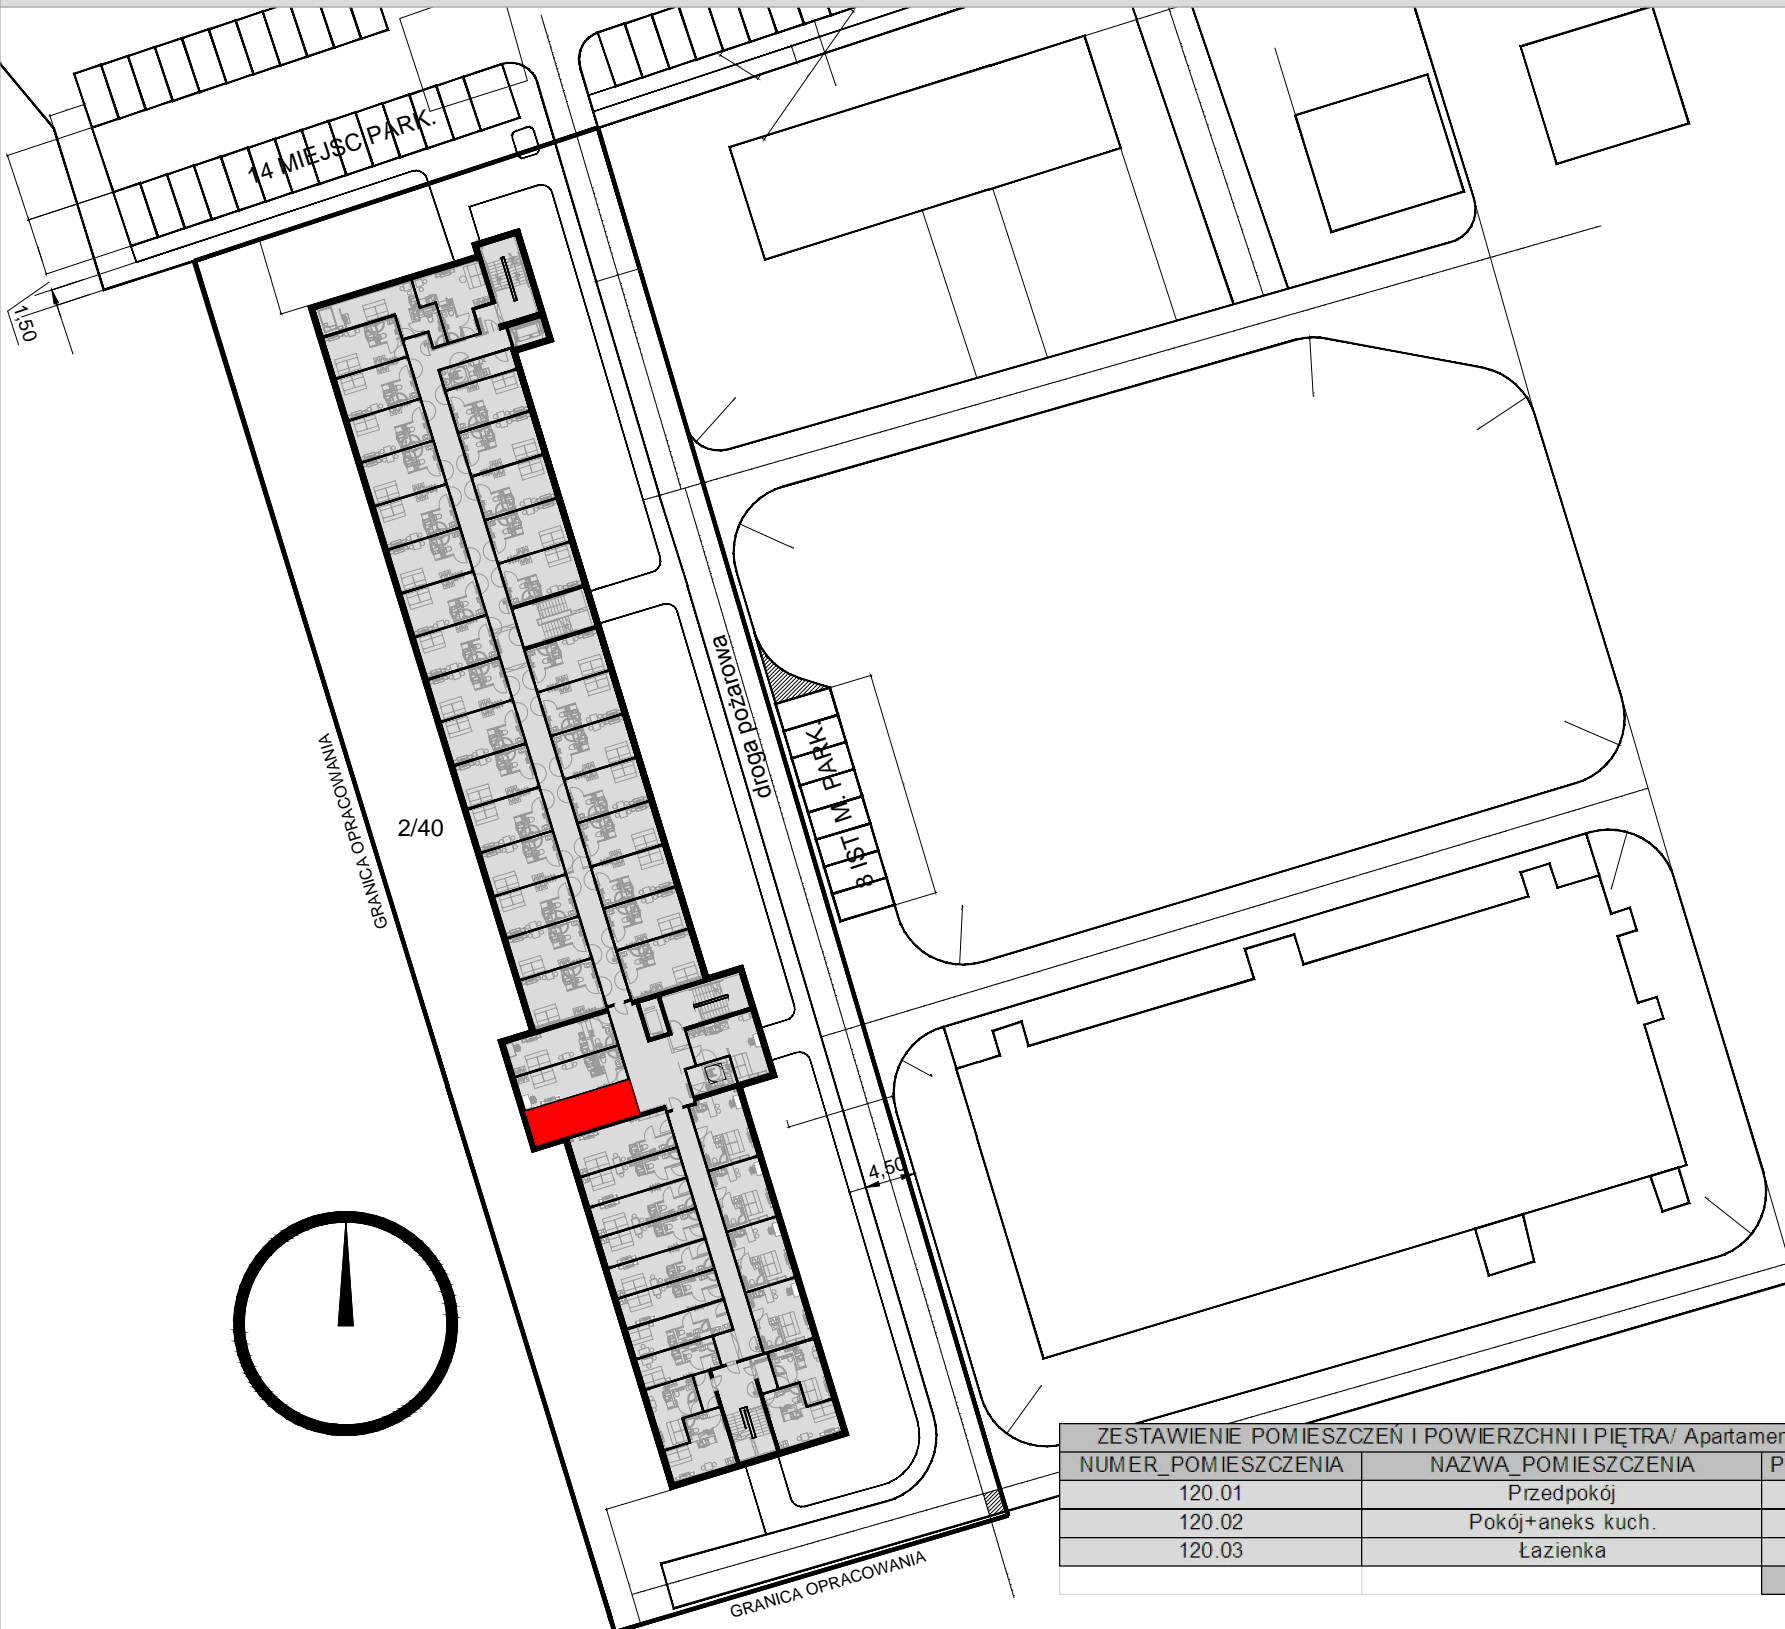

ZESTAWIENIE POMIESZCZEN I POWIERZCHNI I PIĘTRA/ Apartament 120		
NUMER_POMIESZCZENIA	NAZWA_POMIESZCZENIA	POWIERZCHNIA
120.01	Przedpokój	3
120.02	Pokój+aneks kuch.	19,19
120.03	Łazienka	2,74
		24,93

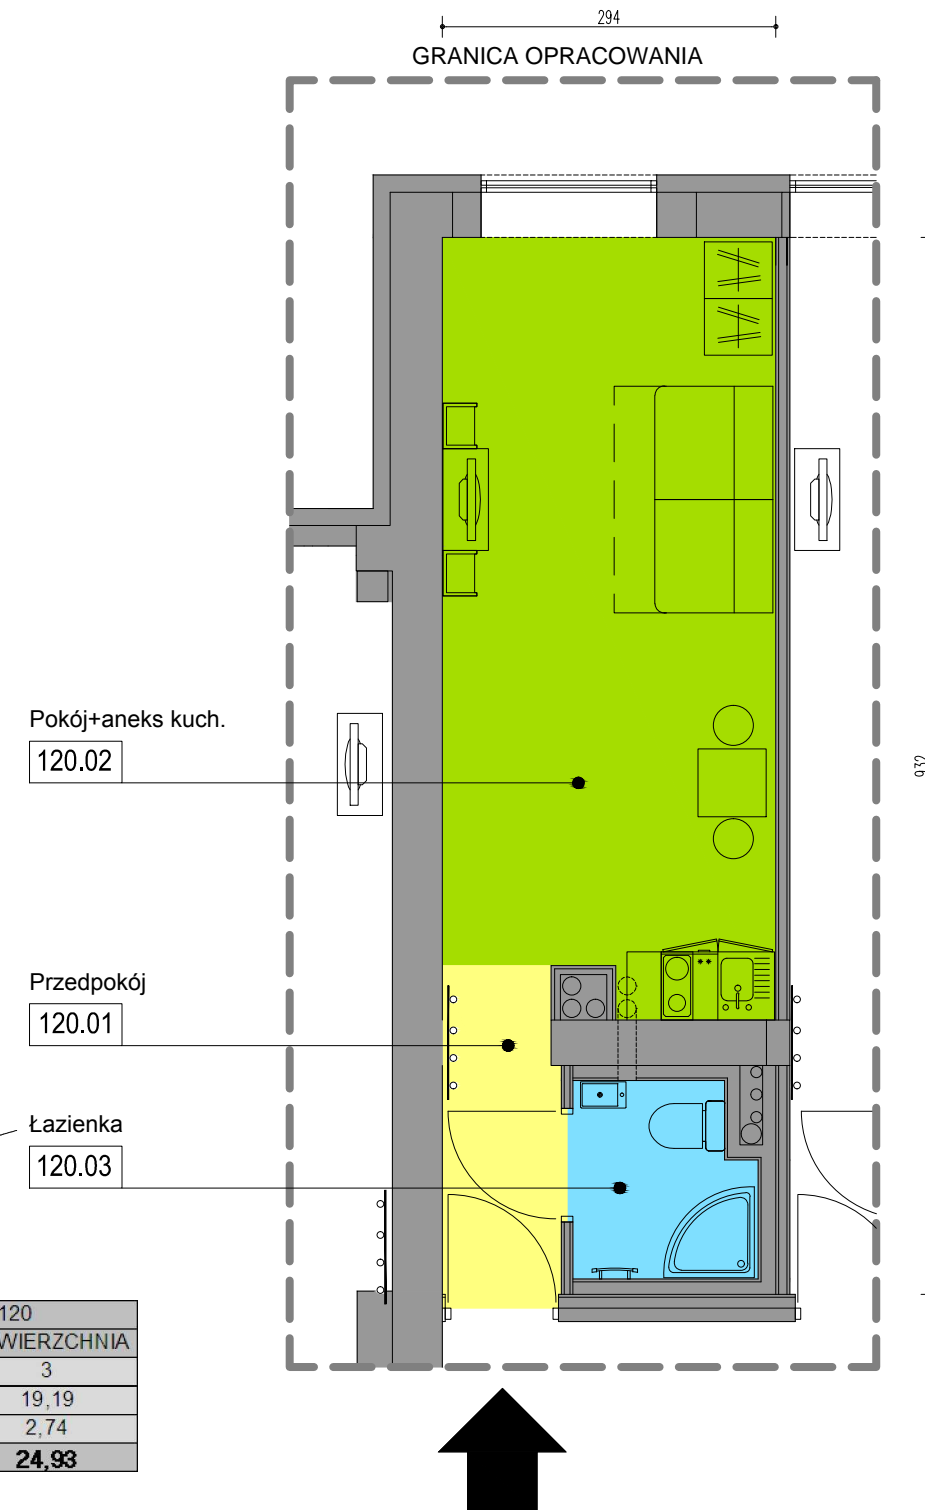

LOKALIZACJA:
WROCŁAW, OBREB: WROCŁAWSKI PARK BIZNESU 3
UL. BIERUTOWSKA 57-59