




POWIERZCHNIA UŻYTKOWA
MIESZKANIA:


52,17 m²

SUMA POWIERZCHNI POMIESZCZEŃ:

1	SALON Z ANEKSEM KUCHENNYM	18,22
2	POKÓJ 1	9,57
3	POKÓJ 2	8,96
4	ŁAZIENKA	4,77
5	HOL	8,82
		50,34 m²
6	LOGGIA	7,84

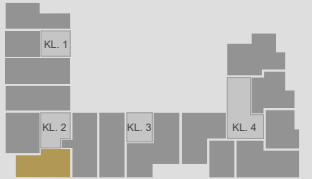

M.14
PIĘTRO 1

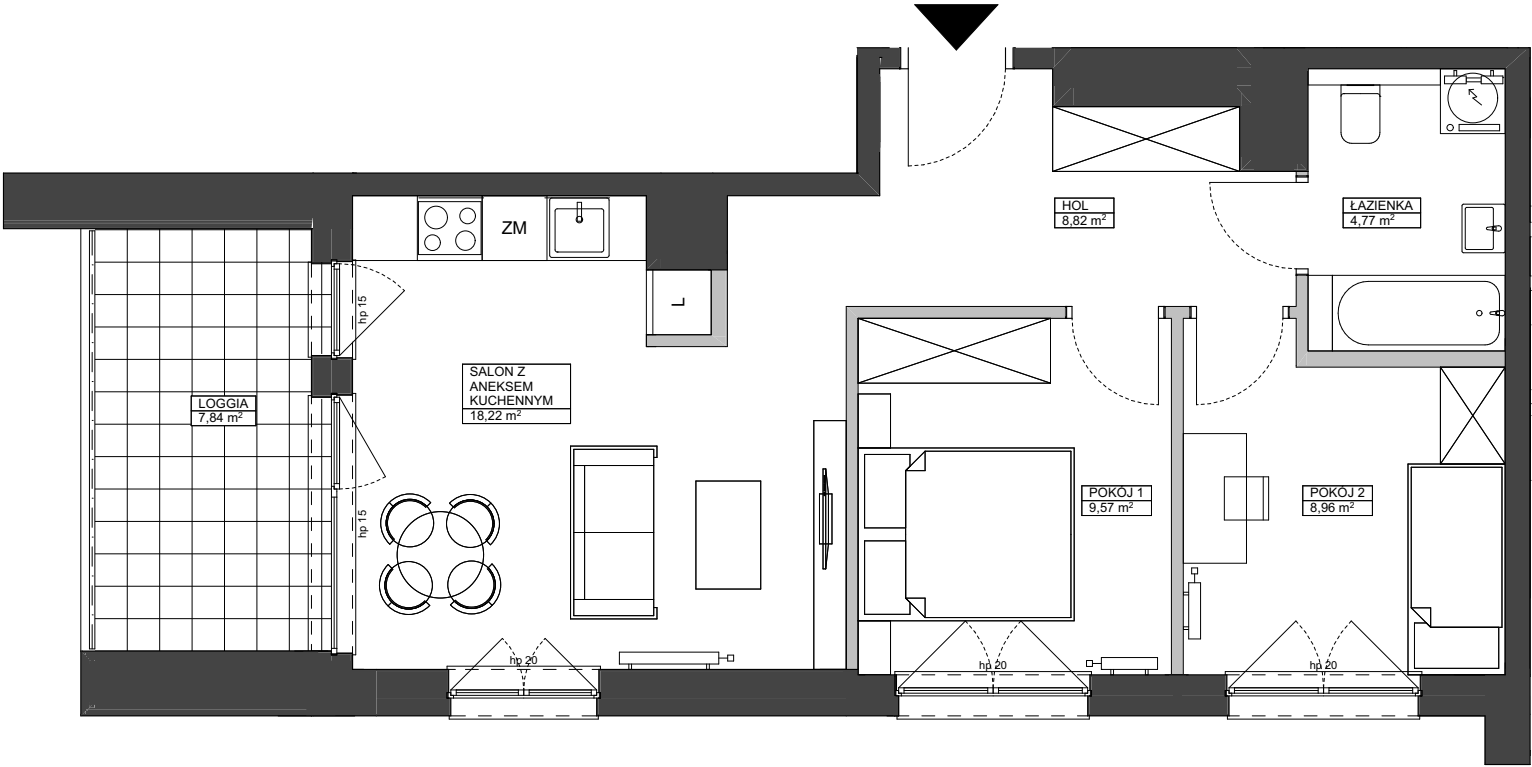

ŚCIANY DZIAŁOWE GRZEJNIKI PŁYTOWE GRZEJNIKI ŁAZIENKOWE

0 1m 2m 3m

UWAGA:
1. POWIERZCHNIE MIERZONE Z UWZGLĘDNIENIEM GRUBOŚCI WYKOŃCZENIA ŚCIAN. OBMIAR POWIERZCHNI UŻYTKOWEJ WYKONANY W OBRYSIE ELEMENTÓW NIEROZBIERALNYCH W OPARCIU O PN-ISO 9836:1997.