


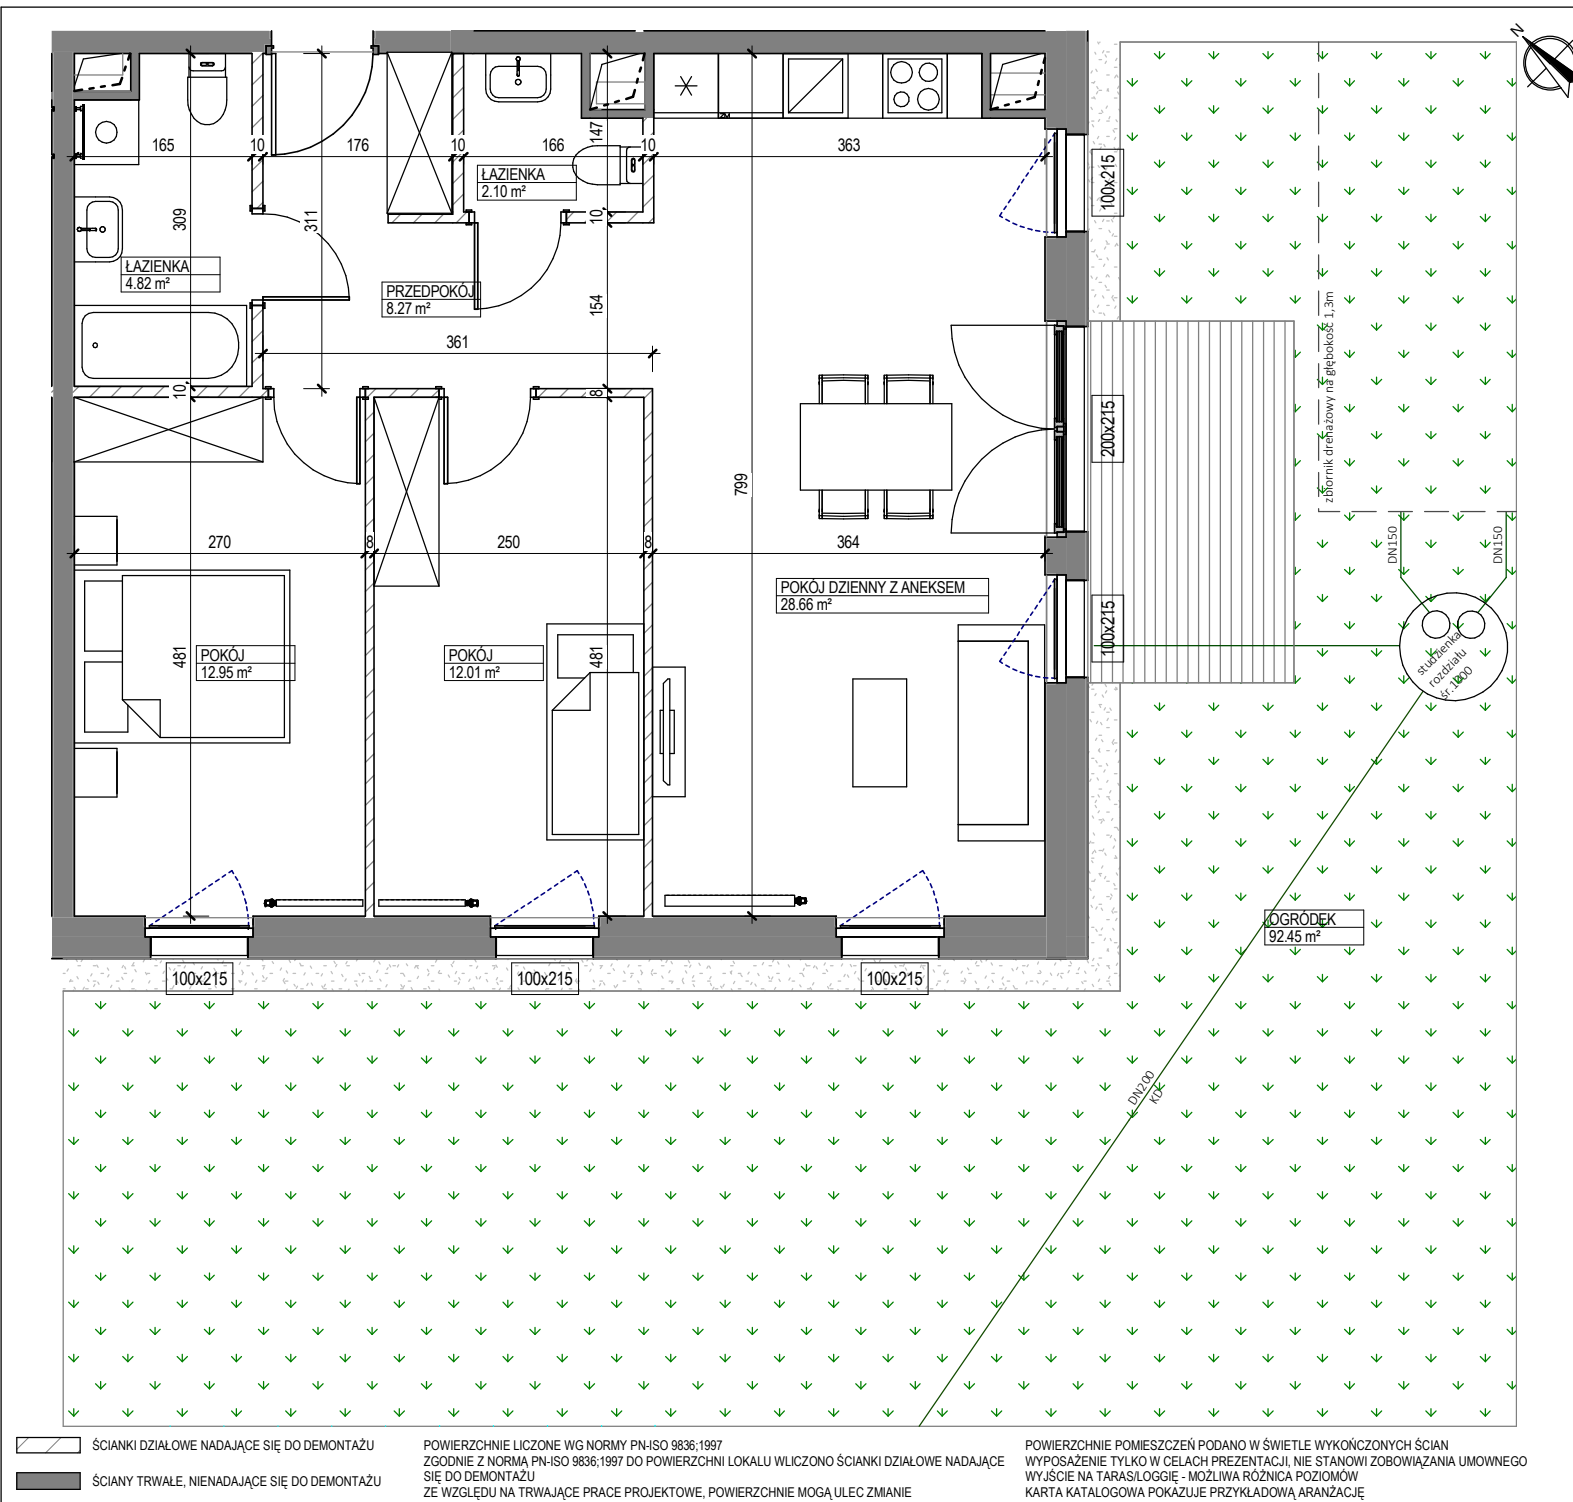

BULWARY AUGUSTÓWKA

INWESTOR:



GRUPA INWEST
ul. Solec 22, 00-410 Warszawa
www.grupainwest.pl
kontakt@grupainwest.pl

PROJEKT:



PIG Architekci Sp. z o.o.
ul. Stępińska 22/30 lok. 506a,
00-739 Warszawa

INFORMACJE O LOKALU:


NR LOKALU:	B36	PIĘTRO:	PARTER
KLATKA:	3	IŁOŚĆ POKÓJ:	3

POWIERZCHNIE POMIESZCZEŃ:

01	POKÓJ DZIENNY Z ANEKSEM	28.66 m²
02	POKÓJ	12.01 m²
03	POKÓJ	12.95 m²
04	ŁAZIENKA	4.82 m²
05	ŁAZIENKA	2.10 m²
06	PRZEDPOKÓJ	8.27 m²
07	OGRÓDEK	92.45 m²

POWIERZCHNIA MIESZKANIA:

70.82 m²

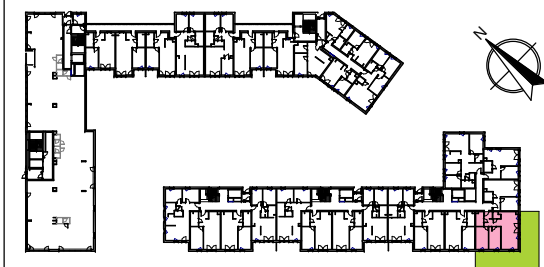

ŚCIANKI DZIAŁOWE NADAJĄCE SIĘ DO DEMONTAŻU
ŚCIANY TRWAŁE, NIENADAJĄCE SIĘ DO DEMONTAŻU

POWIERZCHNIE LICZONE WG NORMY PN-ISO 9836:1997
ZGODNIE Z NORMĄ PN-ISO 9836:1997 DO POWIERZCHNI LOKALU WLICZONO ŚCIANKI DZIAŁOWE NADAJĄCE SIĘ DO DEMONTAŻU
ZE WZGLĘDU NA TRWAJĄCE PRACE PROJEKTOWE, POWIERZCHNIE MOGĄ ULEC ZMIANIE

POWIERZCHNIE POMIESZCZEŃ PODANO W ŚWIETLE WYKOŃCZONYCH ŚCIAN
WYPOSAŻENIE TYLKO W CELACH PREZENTACJI, NIE STANOWI ZOBOWIĄZANIA UMOWNEGO
WYJŚCIE NA TARAS/LOGGIĘ - MOŻLIWA RÓŻNICA POZIOMÓW
KARTA KATALOGOWA POKAZUJE PRZYKŁADOWĄ ARANŻACJĘ