



DIASFERA

Łódźka

A1.M.57



Piętro
6



Klatka
A1



Liczba pokoi
3



Balkon
Tak

01.	Hol	6,97 m ²
02.	Salon z aneksem kuchennym	18,98 m ²
03.	Sypialnia	9,36 m ²
04.	Sypialnia	9,82 m ²
05.	Łazienka	4,71 m ²

49,84 m²


Taras	9,27 m ²
-------	---------------------



**DUDA
DEVELOPMENT**
EST. 1997

Biuro Sprzedaży | ŁÓDŹ
ul. Kilińskiego 138
(naprzeciwko Hotelu Ambasador)
+48 605 505 995
diasfera@dudadevelopment.pl

Siedziba | POZNAŃ
ul. Grunwaldzka 52, Poznań
tel: +48 61 646 84 44
tel: +48 605 258 888
biuro@dudadevelopment.pl

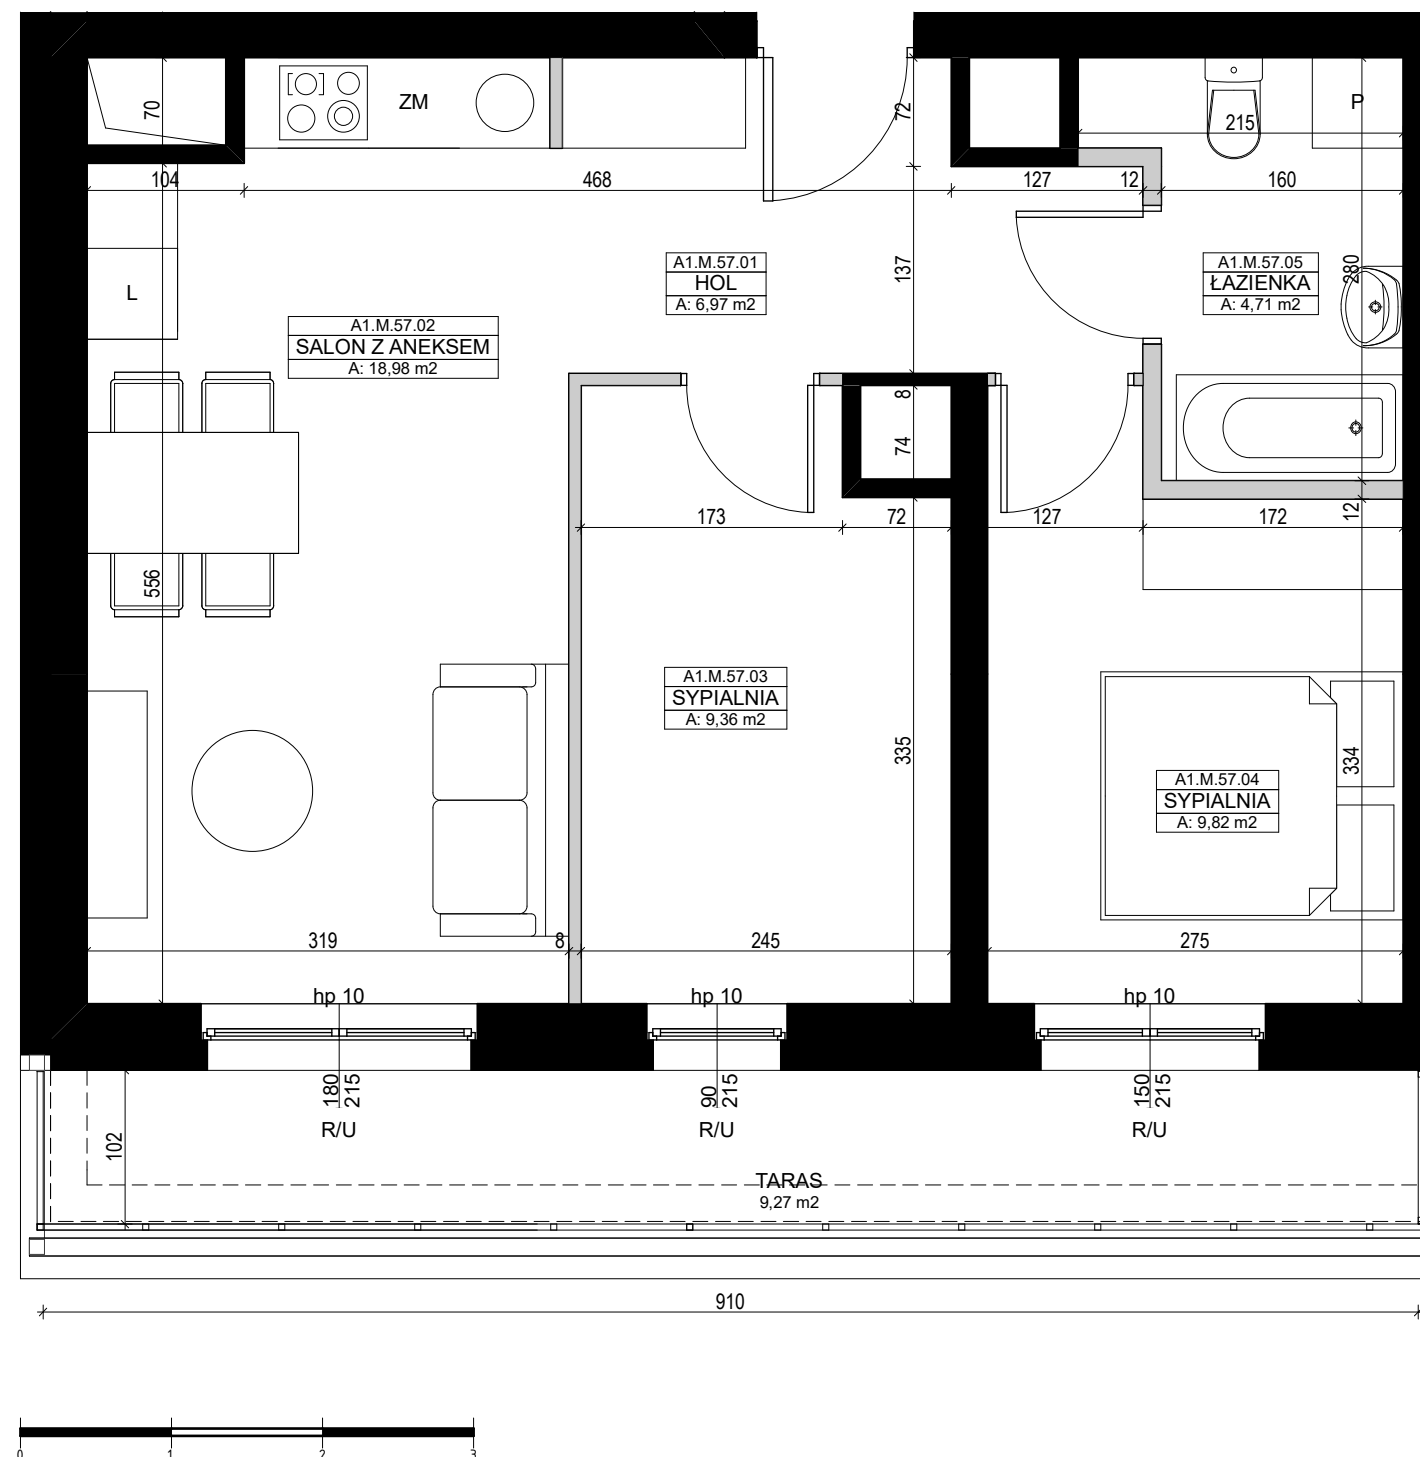


A1.M.57 PIĘTRO 6

UL. TARGOWA/KILIŃSKIEGO DZIAŁKA NUMER 16

Umebłowanie pomieszczeń ma charakter poglądowy ilustrujący gabaryty przestrzeni i nie stanowi oferty handlowej.

Podana na karcie powierzchnia pomieszczeń jest powierzchnią projektowaną i może nieznacznie odbiegać od powierzchni w zrealizowanym obiekcie.


Obmiar powierzchni użytkowej lokalu mieszkalnego przeprowadzono zgodnie z normą PN-ISO 9836: 1997

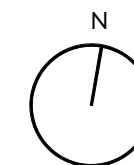

LEGENDA

U- Okno uchylne
R- Okno rozwiernie
S- Okno stałe

Ściany z możliwością rozbiórki
Ściany bez możliwości rozbiórki

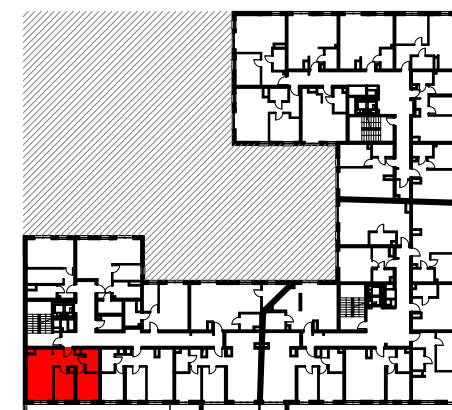

WWW.DIASFERA.PL