



BUDYNEK 14

NUMER LOKALU 30

PIĘTRO Parter

KLATKA 2



① hol	6.69m ²
② pokój z aneksem	23.87m ²
③ sypialnia 1	12.36m ²
④ sypialnia 2	8.57m ²
⑤ łazienka	4.93m ²

POW. UŻYTKOWA 56.42m²
⑥ przedogródek 15.30m²

OBMIAR POWIERZCHNI UŻYTKOWEJ LOKALU MIESZKALNEGO WYKONANO ZGODNIE Z NORMĄ PN-ISO 9836. Z WLICZONĄ POWIERZCHNIĄ POD ŚCIANAMI DZIAŁOWYMI


Przedstawiona na załączniku aranżacja jest przykładowa a załącznik ma charakter jedynie poglądowy i może ulec zmianie. Zmianie nie ulegnie funkcjonalność lokalu oraz jego istotne cechy.

aktualizacja: 19 - marca - 2018

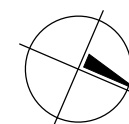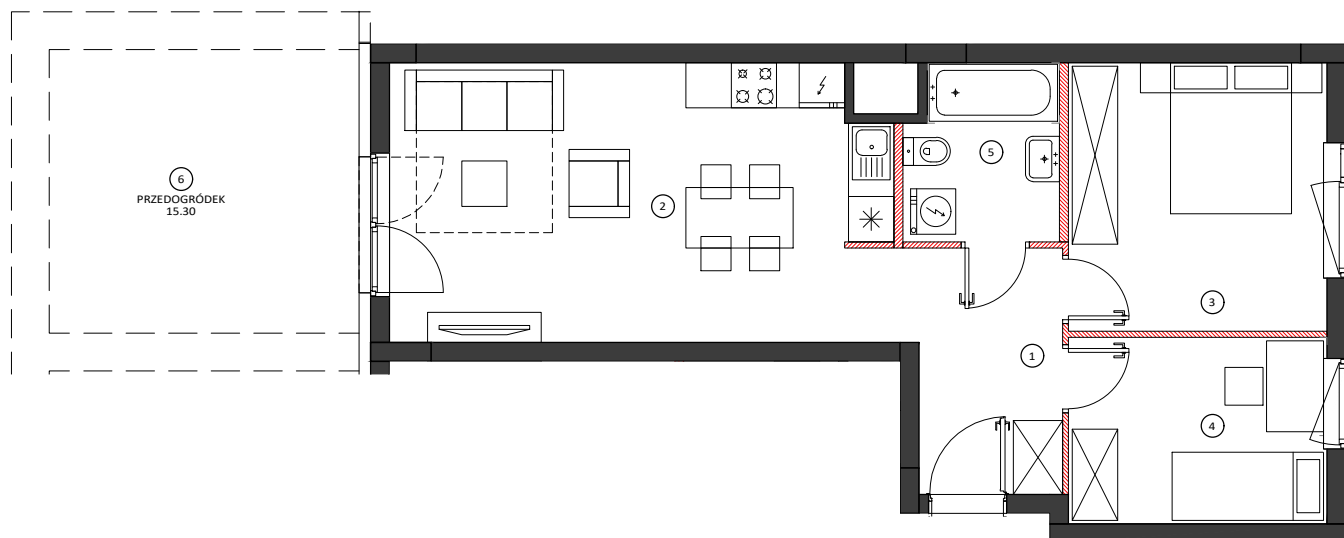


0 50 100cm
SKALA 1:100

LOKALIZACJA BUDYNKU

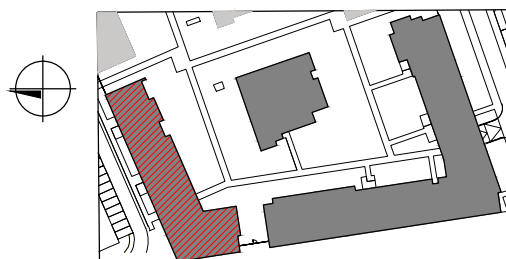

LOKALIZACJA PIĘTRA

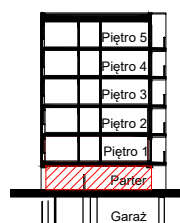

LOKALIZACJA MIESZKANIA

