

BUDYNEK
B2

PIĘTRO
4

NUMER
95

LICZBA POKOI 2

TYP KUCHNI Aneks

POK. Z ANEKSEM 24.9 m²

POKÓJ 11.2 m²




ŁAZIENKA 4.2 m²

HOL 8.2 m²

POWIERZCHNIA 48.5 m²

POW. BALKONU 4.78 m²

STRONY ŚWIATA S, W

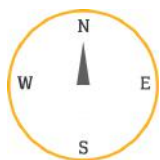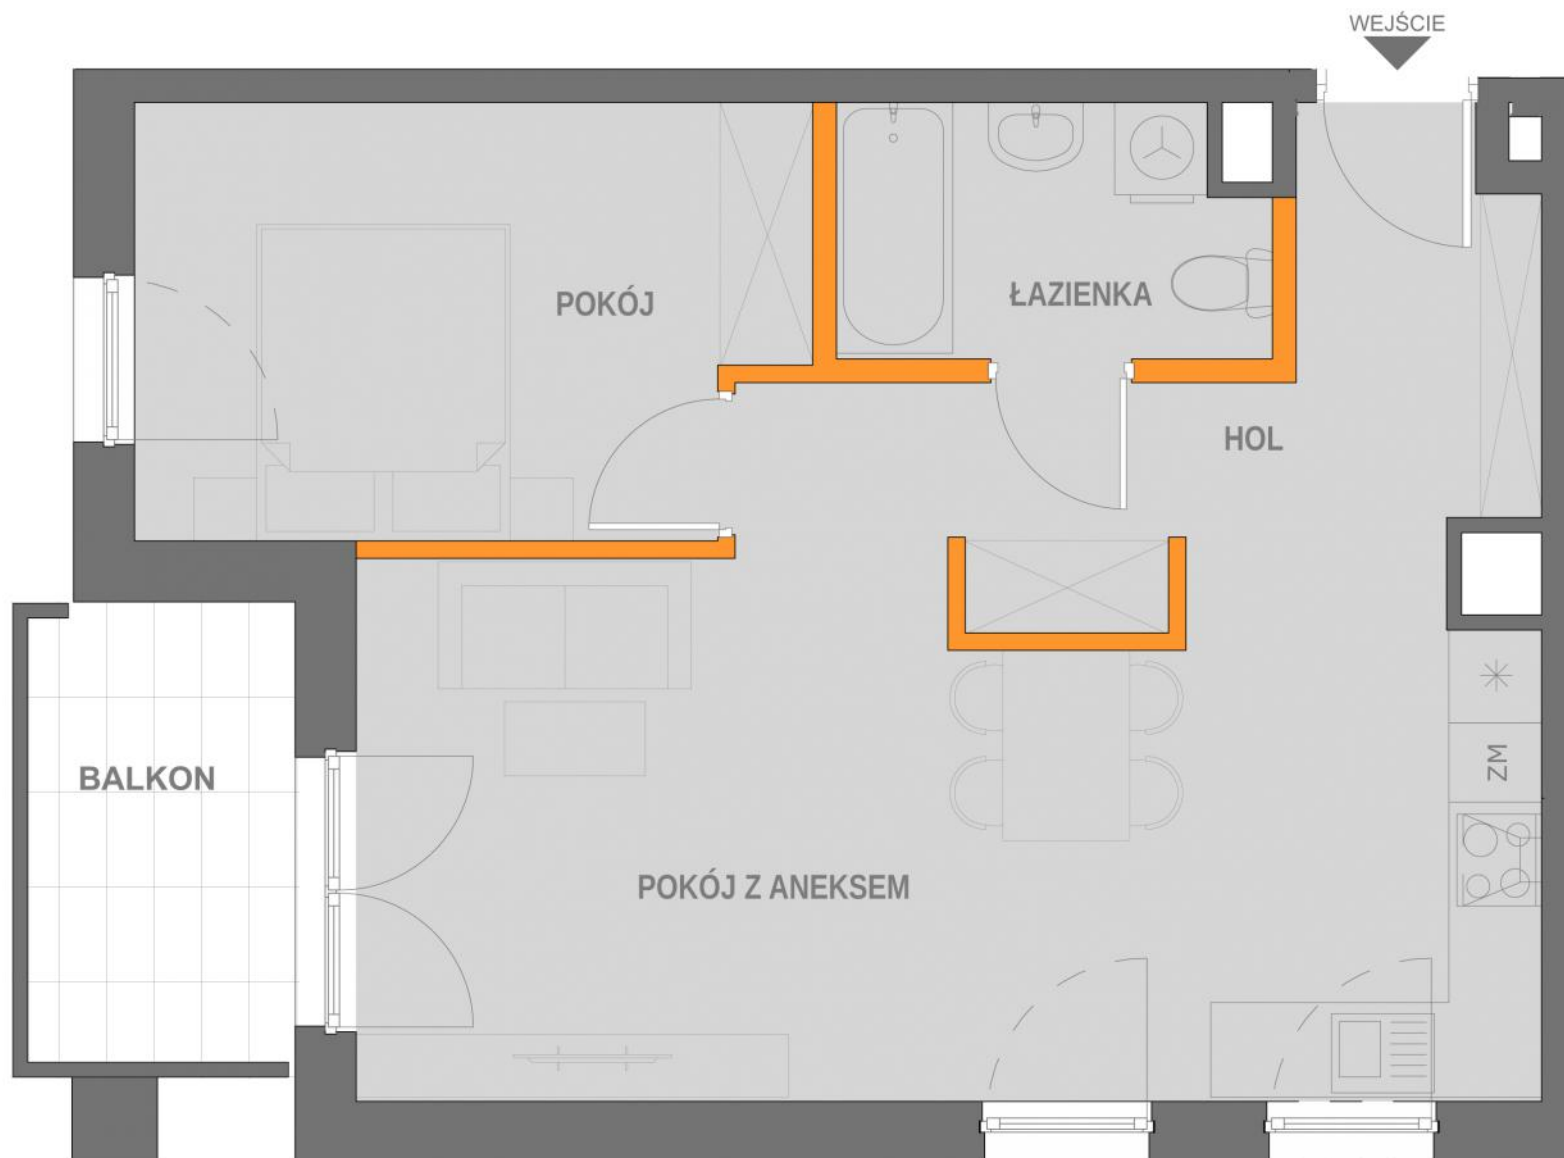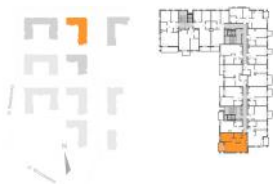

BIURO SPRZEDAŻY MIESZKAŃ
KRAKÓW, UL. WROCŁAWSKA 53
TEL. 12 201 55 55
EMAIL: BIURO@NOWA5DZIELNICA.PL
WWW.NOWA5DZIELNICA.PL

Przedstawiona aranżacja jest przykładowa. W związku z dopuszczalną tolerancją wykonawczą wymiary rzeczywiste mogą ulec zmianie względem wymiarów podanych na rzucie