



NR M.1.5


LOK. MIESZKALNY | PIĘTRO: 0

1 POKÓJ Z ANEKSEM 23,40 m²

2 ŁAZIENKA 2,92 m²

POW. UŻYTKOWA 26,32 m²

3 OGRÓDEK 13,62 m²

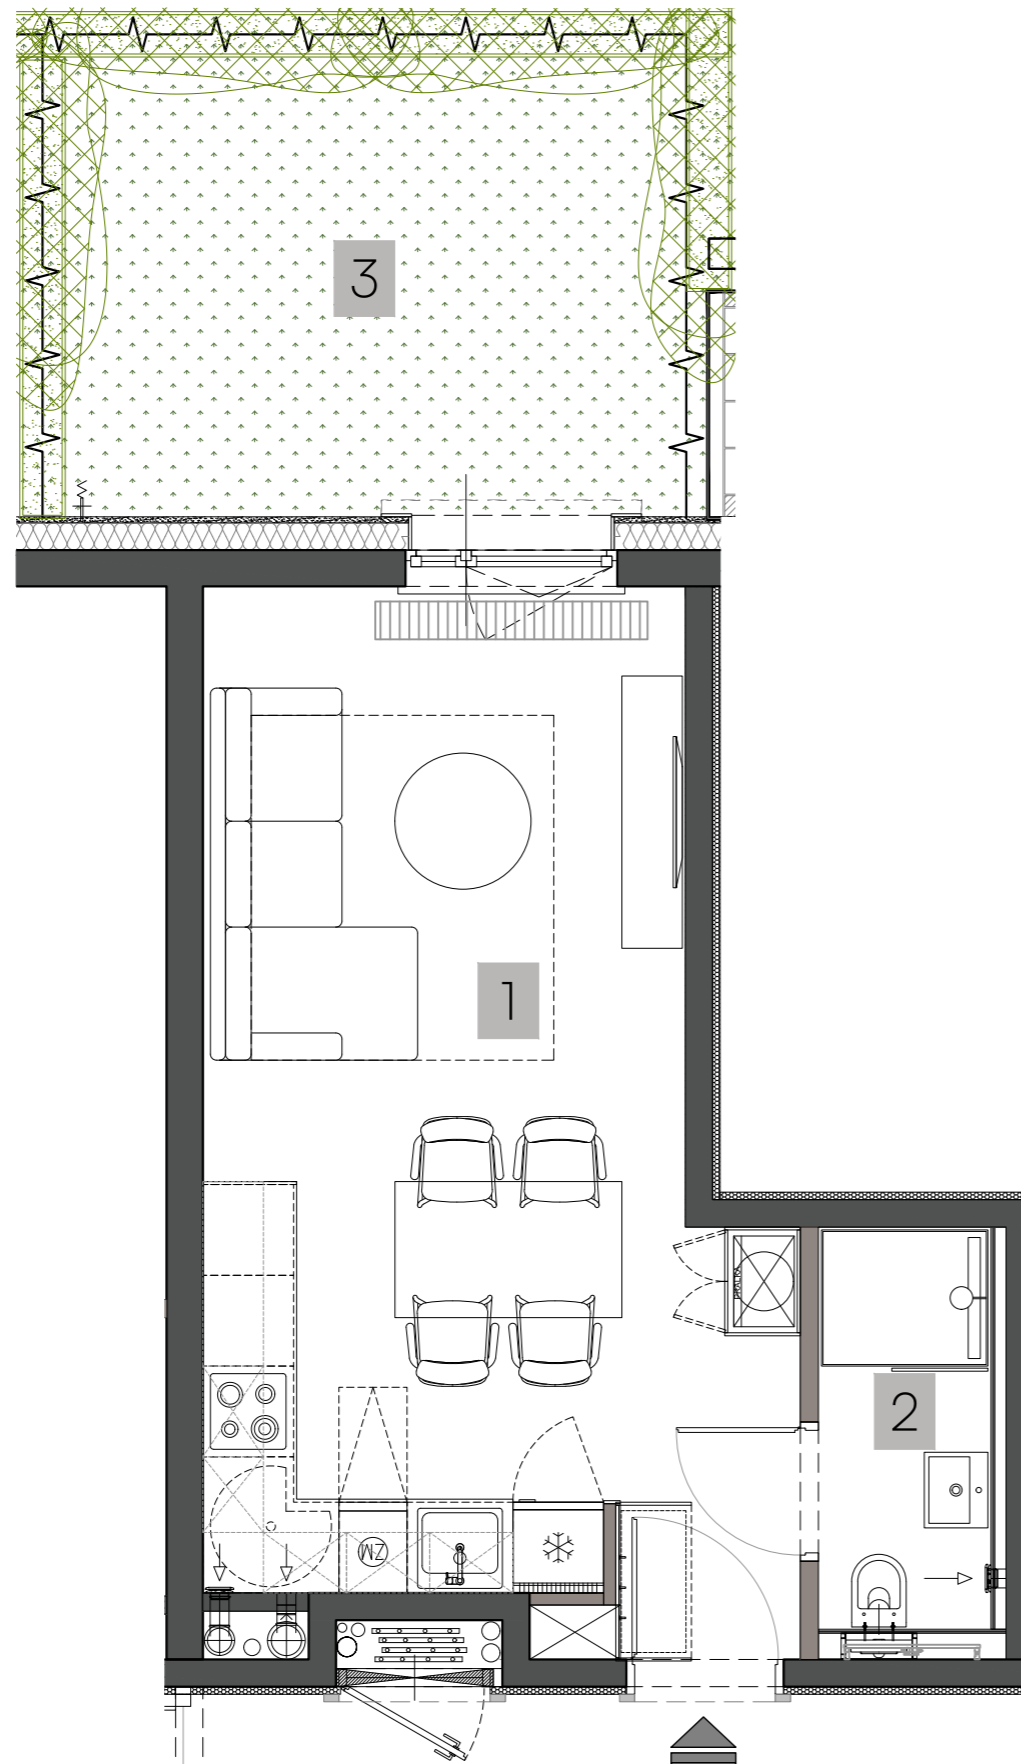

■ ściany stałe, bez możliwości modyfikacji

■ ściany z możliwością modyfikacji



BIURO SPRZEDAŻY:

+48 6666 222 07

sprzedaz@zamoyskiego31.pl