



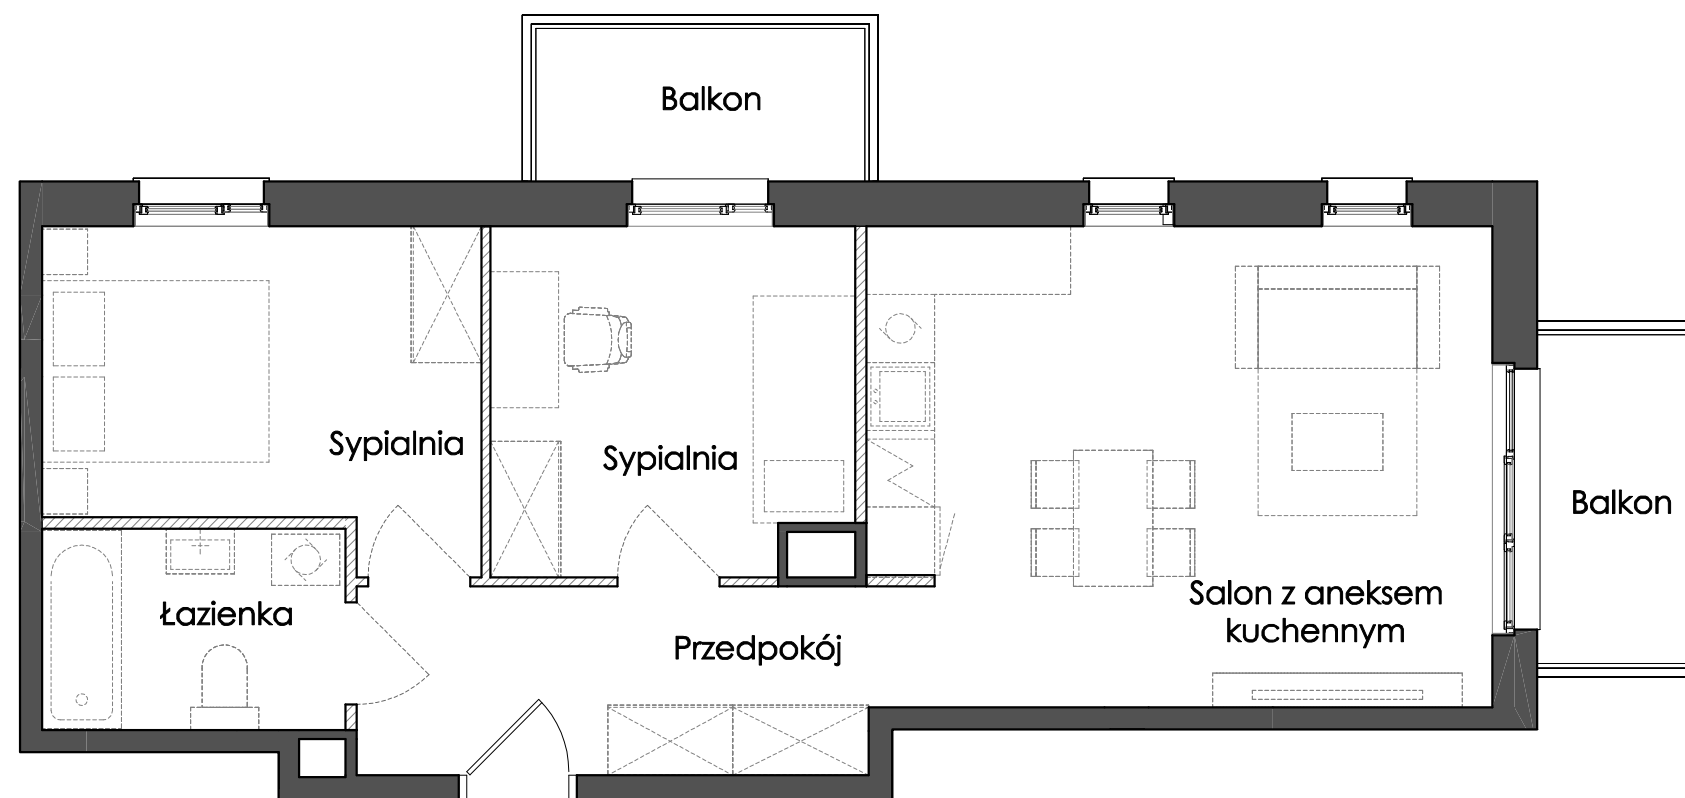

Przykładowa aranżacja lokalu

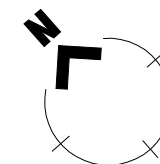

OSIEDLE POGODNE

Puck, ul. Pogodna

Budynek:	A2
Lokal:	07
Kondygnacja:	I piętro
Pow. sprzedażowa:	57,06 m²
Pow. użytkowa:	55,74 m²
Pow. balkonu/ów:	7,83 m²


Pomiar powierzchni użytkowej Lokalu dokonywany jest według Polskiej Normy PN-ISO 9836:2022-07 z uwzględnieniem treści Rozporządzenia Ministra Rozwoju z dnia 11 września 2020 r. w sprawie szczegółowego zakresu i formy projektu budowlanego. Powierzchnia sprzedażowa Lokalu obejmuje jego powierzchnię użytkową oraz powierzchnie zajmowane przez ściany wewnętrzne nienośne.

UWAGI:

1. Zabudowa meblarska i wszelkie wyposażenie lokalu nie stanowi przedmiotu umowy (linia przerywana).
2. Załącznik graficzny jest przeznaczony do celów poglądowych.

 Ściany działowe nadające się do demontażu

Rzut kondygnacji z zaznaczeniem Lokalu
oraz jego położeniem

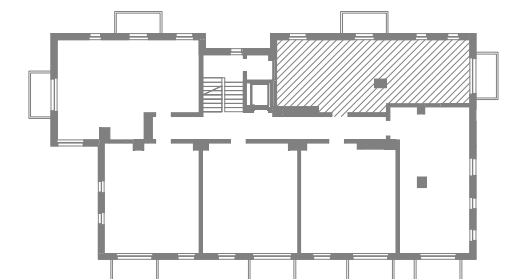

ID: OP/A2/P1/07

Biura sprzedaży:

Puck, ul. Pogodna (róg z ul. Wejherowską)
Rumia, ul. Błóń Janowskich 23
Gdynia, ul. Śląska 35/37

Dane kontaktowe:

tel. +48 572 36 12 13
sprzedaz@willbud.pl
www.willbud.pl



DEVELOPER:
WILLBUD M. WILLA S.K.A. 81-310 Gdynia ul. Śląska 35/37
KRS 0001024217 NIP 5862327977 REGON 369506340