



OSIEDLE GOSLOVE

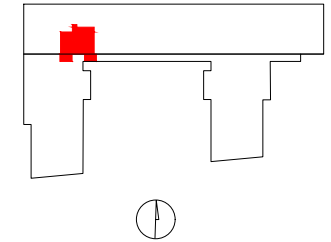

B046

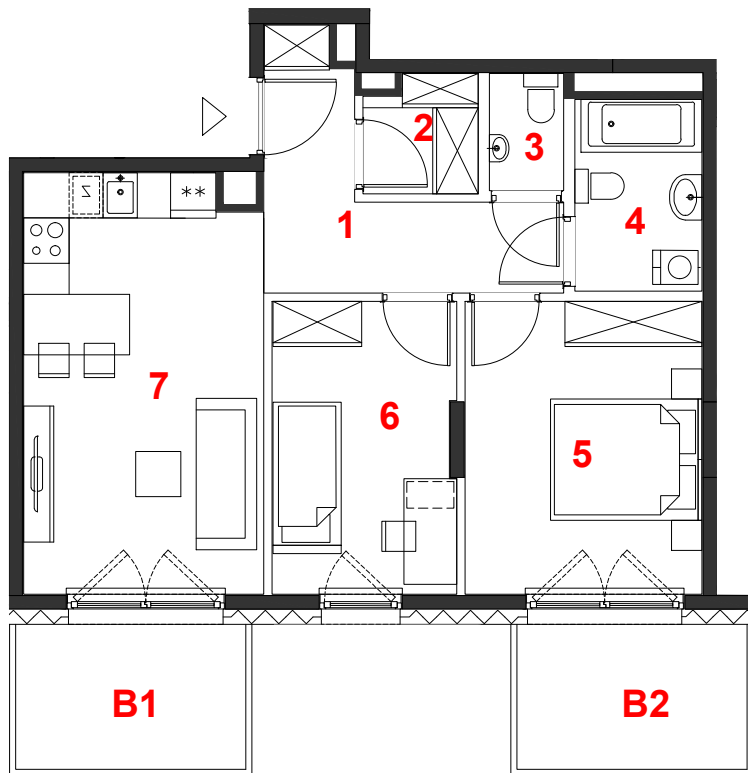

oznaczenie pomieszczeń		
01	hol	7.38 m ²
02	garderoba	2.26 m ²
03	wc	1.52 m ²
04	łazienka	4.26 m ²
05	pokój	12.13 m ²
06	pokój	9.36 m ²
07	pokój+aneks kuch.	17.36 m ²

mieszkanie	3 pokoje
	z aneksem
budynek	A
nr klatki	B
piętro	7
kondygnacja	8
balkon 1	5.84 m²
balkon 2	5.84 m²

suma pow.uż. **54.27 m²**

powierzchnia pod ściankami nadającymi się do demontażu **2.53 m²**

pow. lokalu **56.80 m²**

Powierzchnie liczone wg PN-ISO 9836:2015. Karta katalogowa jest załącznikiem do umowy. UWAGA: Wymiary oraz instalacje wyrysowano na podstawie projektu budowlanego. Mogą nastąpić nieznaczne zmiany zgodnie z postanowieniami umowy deweloperskiej.


 

PROFBUD

biuro@profbud.info

tel. 605 606 606

ARCHITEKCI DAWIDCZYK & PARTNERZY
Okazie 18/40 03-710 Warszawa
www.iadp.pl poczta@iadp.pl
tel.48227861389

skala 1:100

 miejscowe obniżenie sufitu
 ściany działowe
 konstrukcja i szachty instalacyjne