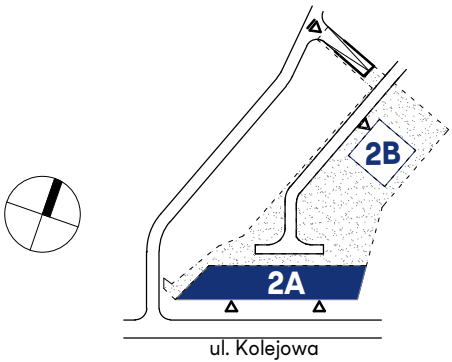
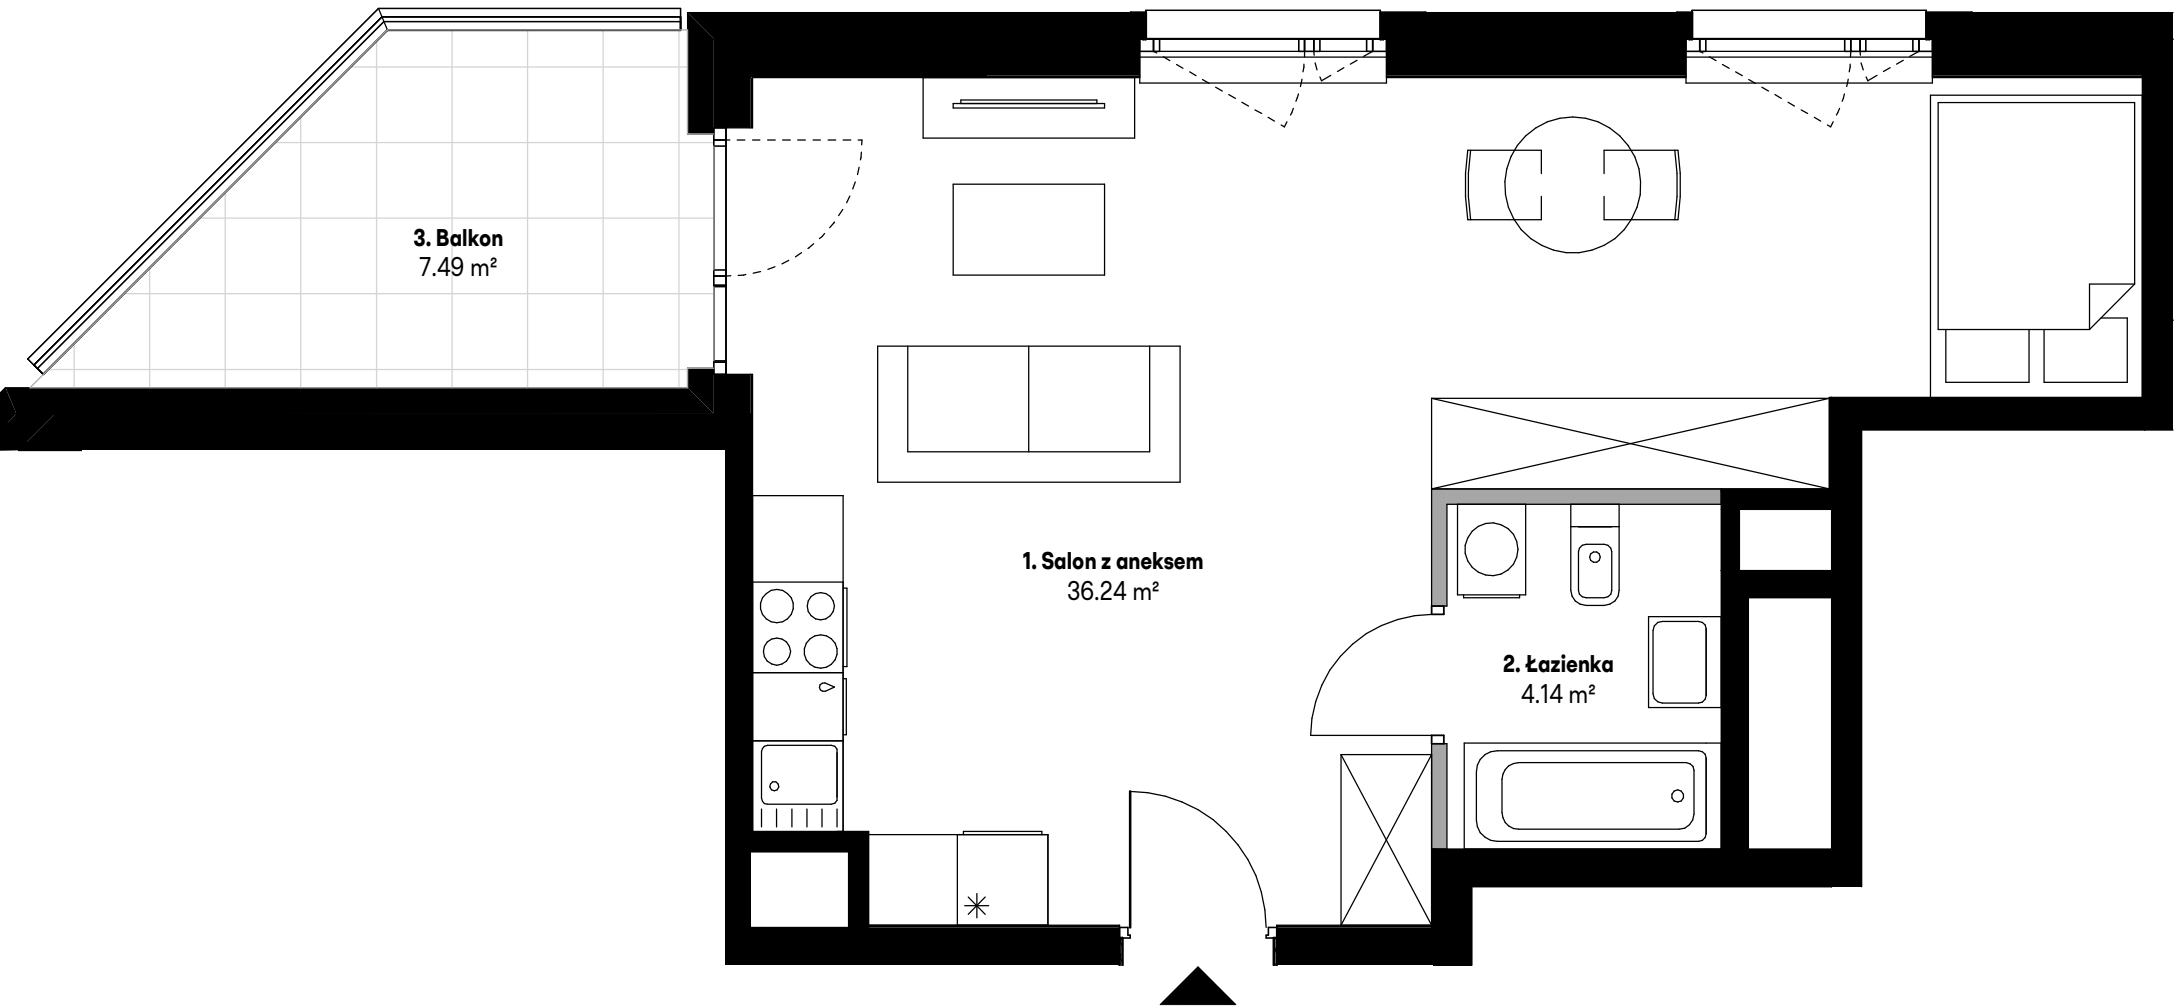


Mieszkanie	20
Nr roboczy	AA0210
Budynek	2A
Klatka	A
Piętro	2

Zestawienie pomieszczeń		
Nr pom.	Nazwa	Pow. (m²)
1.	Salon z aneksem	36.24
2.	Łazienka	4.14

Powierzchnia użytkowa mieszkania	40.38 m²
Powierzchnia pod ścian. działowymi	0.35 m²
Suma:	40.73 m²

nr pom.	Nazwa	Pow. (m²)
3.	Balkon	7.49

AA0210, Piętro drugie

www.mieszkaj.skanska.pl
mieszkaj@skanska.pl
+48 22 509 99 99

Uwaga:
1. Urządzenia sanitarne i kuchenne, drzwi wewnątrzlokalowe oraz materiały wykończeniowe podłóg nie stanowią wyposażenia lokali mieszkalnych. Rozmieszczenie wyposażenia przedstawiono jako przykładowe.
2. Powierzchnie wyliczono zgodnie z normą PN-ISO 9836:2015-12
3. Podane wartości powierzchni mogą ulec niewielkim zmianom, rzeczywiste zostaną określone w dokumentacji powykonawczej na podstawie pomiarów dokonanych zgodnie z obowiązującymi przepisami.
4. Pomiar pod zakup urządzeń i wyposażenia należy wykonać po zakończeniu realizacji Inwestycji i odbiorze lokalu.
5. Nawiew świeżego powietrza będzie realizowany za pomocą nawiewników okiennych i/lub ściennych.
6. Możliwość dostosowania lokalu do wymagań "obiekt bez barier".

Legenda

Ściany bez możliwości modyfikacji

Ściany z możliwością modyfikacji

Okno balkonowe

Okno Wpust



KURYŁOWICZ
& ASSOCIATES
architecture
studio