


## POWIERZCHNIA

01 PRZEDPOKÓJ	1,74m <sup>2</sup>
02 SALON Z ANEKSEM KUCHENNYM	18,48m <sup>2</sup>
03 ŁAZIENKA	4,34m <sup>2</sup>
04 SYPIALNIA	9,32m <sup>2</sup>
05 POKÓJ	7,94m <sup>2</sup>
06 POKÓJ	8,07m <sup>2</sup>
07 KOMUNIKACJA	4,78m <sup>2</sup>


## SUMA POWIERZCHNI

54,67m<sup>2</sup>

B1 BALKON	3,70m <sup>2</sup>
B1 BALKON	3,70m <sup>2</sup>
B2 BALKON	3,70m <sup>2</sup>

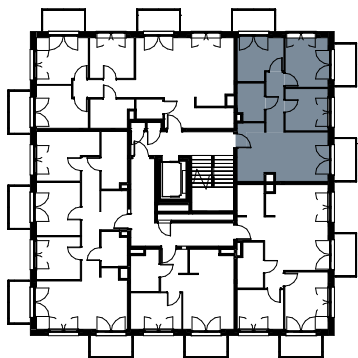

## SCHEMAT KONDYGNACJI

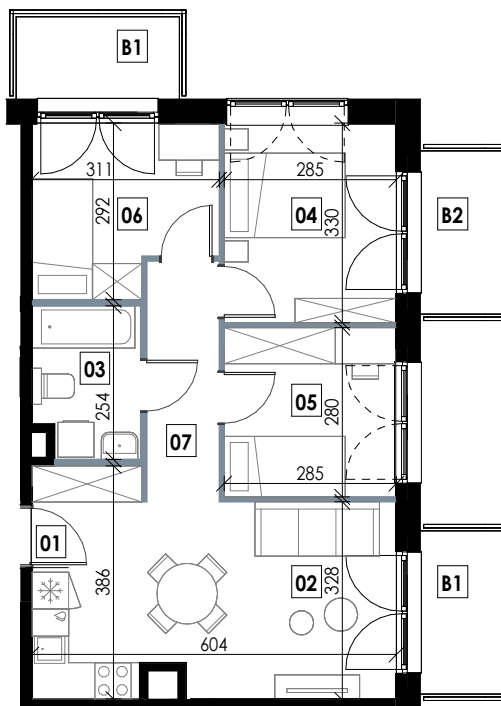

0m 1m 2m 3m 4m 5m

RZUT MIESZKANIA | SKALA 1:125

Biuro Sprzedaży

ul. Siemieńskiego 20/LU68,  
35-234 Rzeszów  
+48 17 281 71 90  
[www.osiedlestrefakomfortu.pl](http://www.osiedlestrefakomfortu.pl)

Karta mieszkania przedstawia układ funkcjonalno-przestrzenny wynikający z projektu budowlanego. Zarówno wymiary pomieszczenia, ich ostateczna powierzchnia, lokalizacja urządzeń i instalacji wewnętrznych mogą ulec zmianom, będącym wynikiem modyfikacji technicznych powstałych w trakcie realizacji prac budowlanych. Pomiar powierzchni mieszkania został opracowany przy uwzględnieniu Normy PN-ISO 9836.