



Dzielnica
Parkowa

Mieszkanie nr 64 - 3 pokojowe

64





Mieszkanie nr 64 - 3 pokojowe

	Nazwa pomieszczenia	Powierzchnia
1	Przedpokój	9,14
2	Łazienka	4,09
3	Garderoba	2,56
4	Pokój	10,94
5	Pokój dzienny z aneksem kuchennym	19,90
6	Pokój	11,55
7	WC	3,55
		61,73 m²
B	Taras	27,93

BUDYNEK nr 6

PIĘTRO 11

skala: 1:100

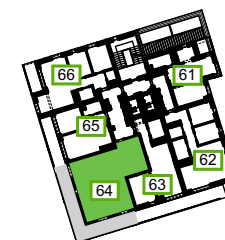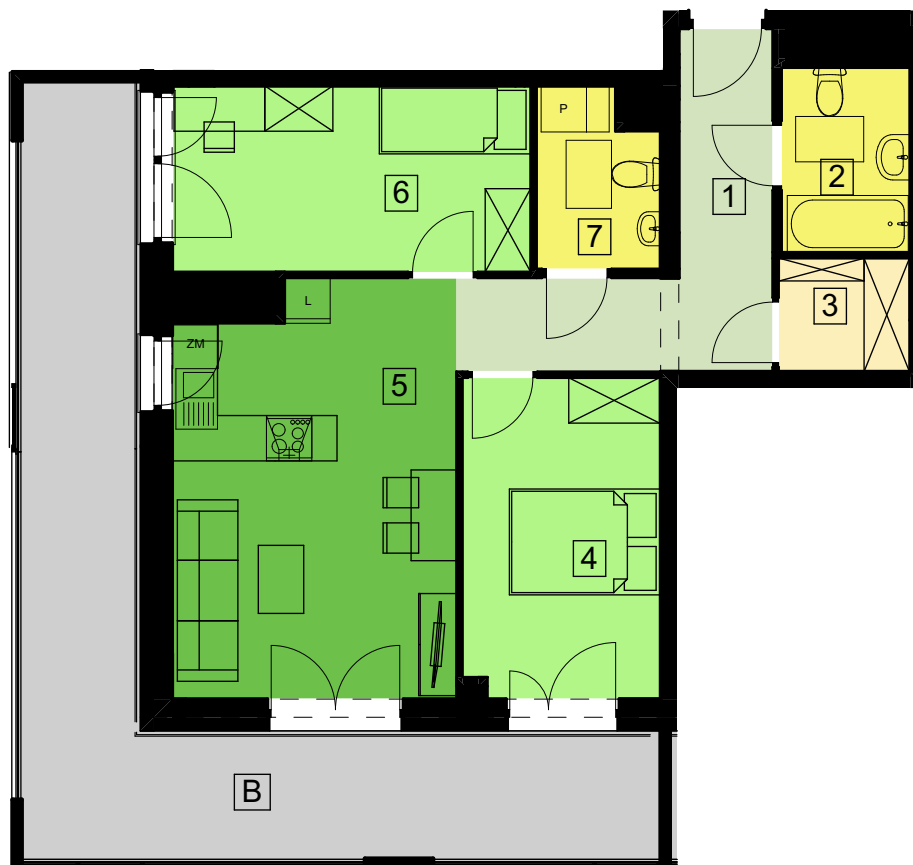

"S.T. ARCHITEKCI" Sp. z o. o.
Ul. Gen. M. Langiewicza 18,
35-021 Rzeszów,
www.starchitekci.pl

DZIELNICA PARKOWA
BUDYNEK NR 6
RZESZÓW, UL. PADEREWSKIEGO

UMÓW SIĘ NA SPOTKANIE
695 002 003 - EWELINA
665 004 005 - ANNA
577 511 544 - SEBASTIAN
www.dzielnicaparkowa.pl