

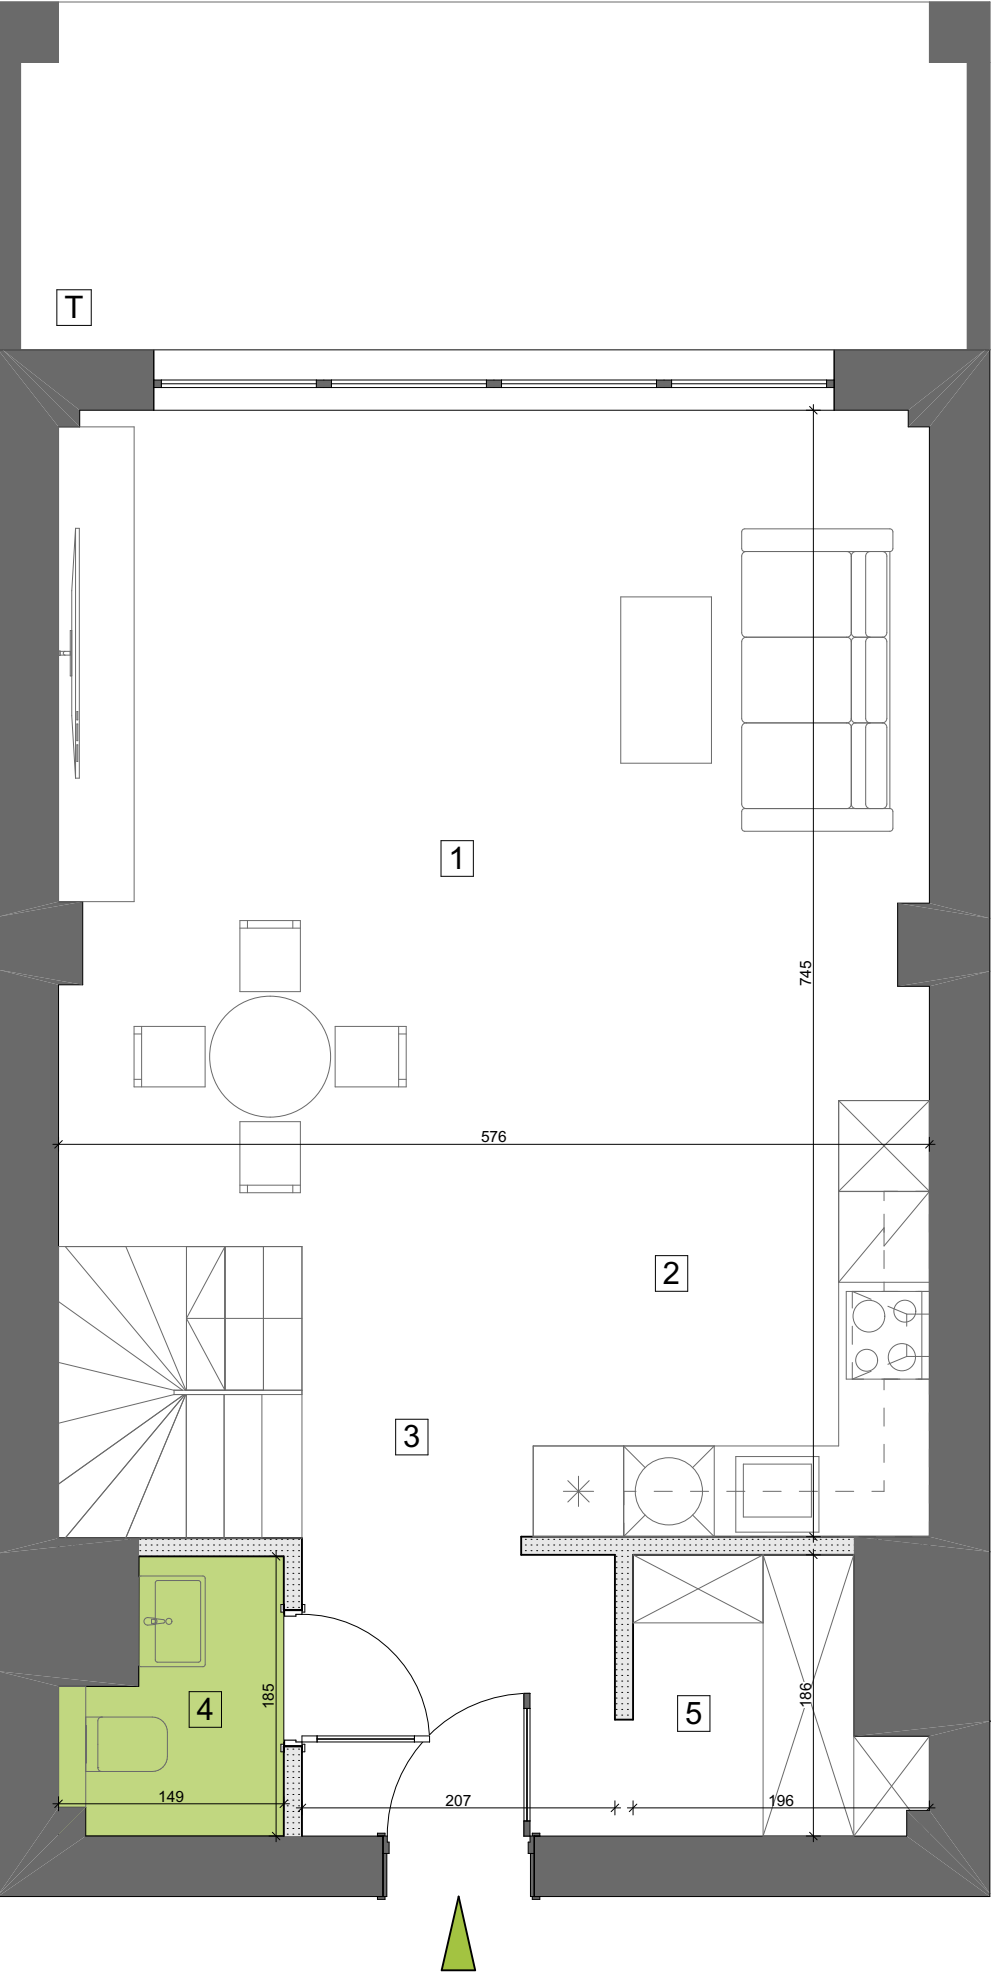
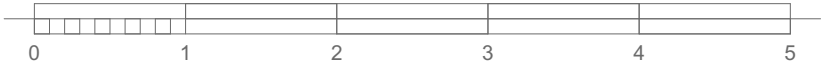


POZIOM I

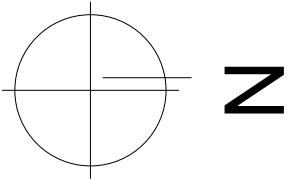


POZIOM II

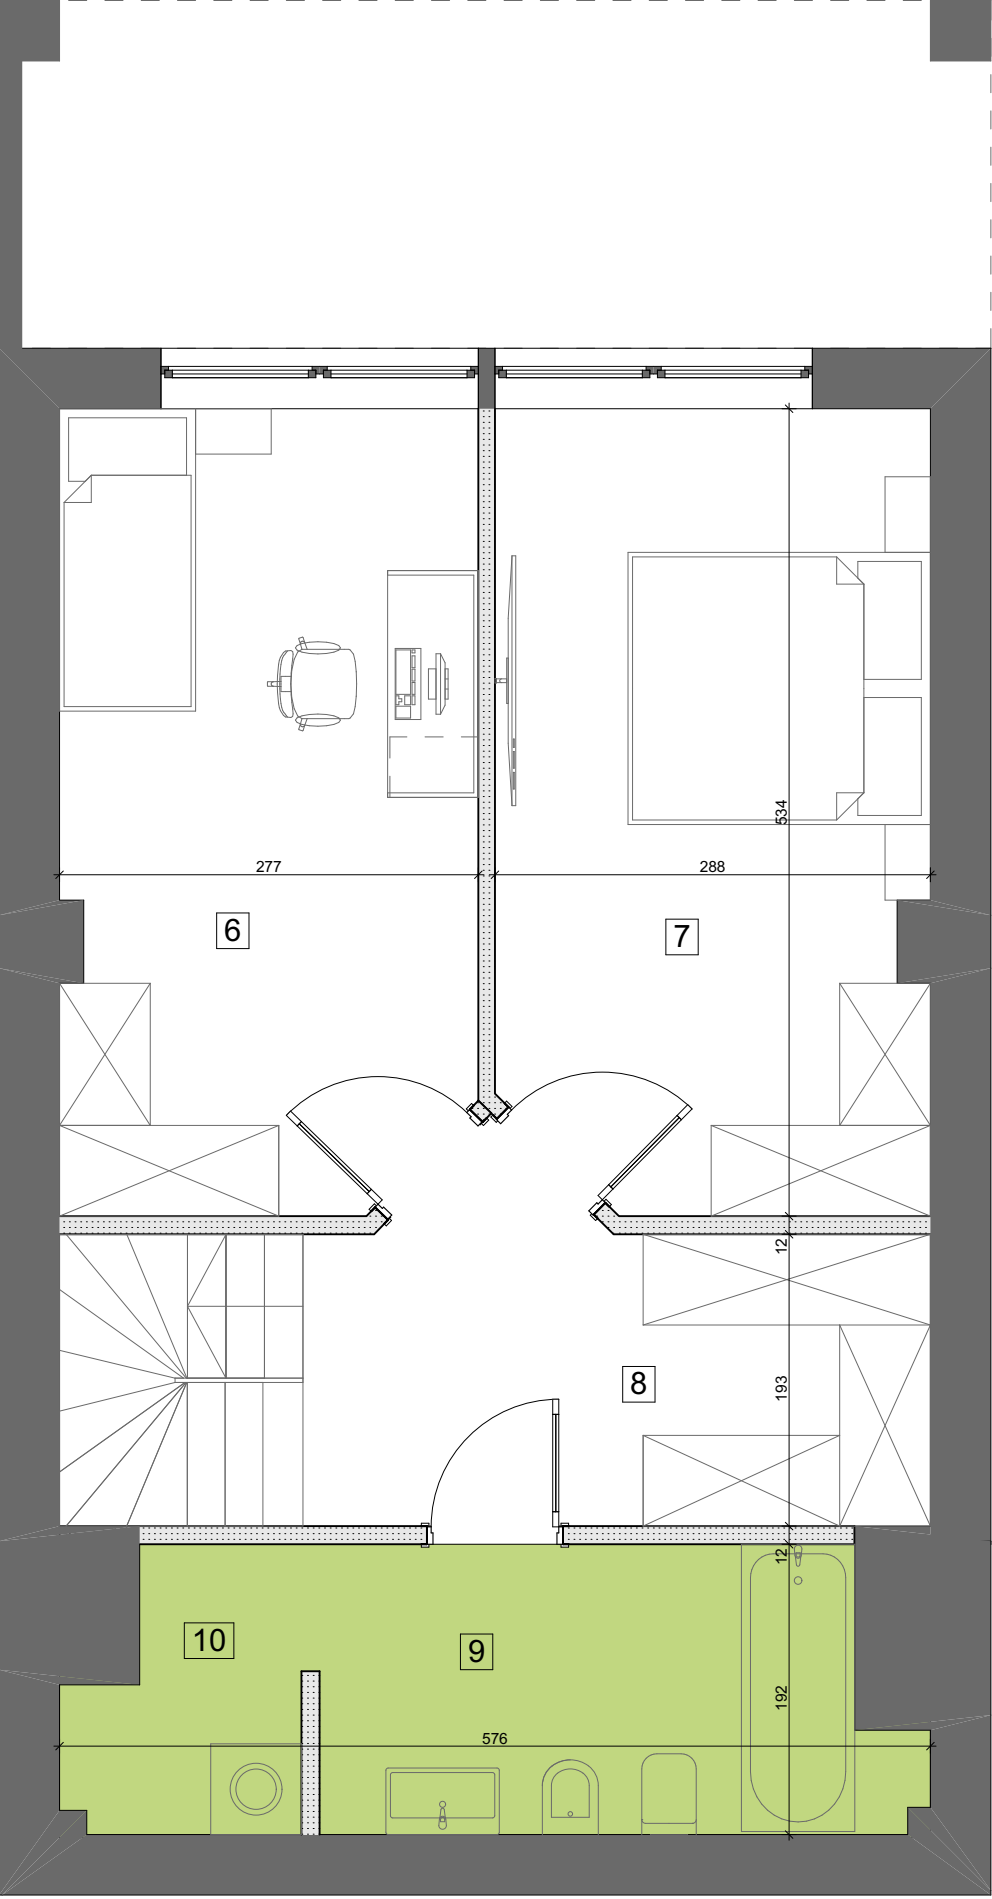

BUDYNEK MIESZKALNY WIELORODZINNY

BIURO SPRZEDAŻY
ul. Orzechowa 3
94-251 Łódź

LOKALIZACJA APARTAMENTU WZGLĘDEM CAŁOŚCI
INWESTYCJI:

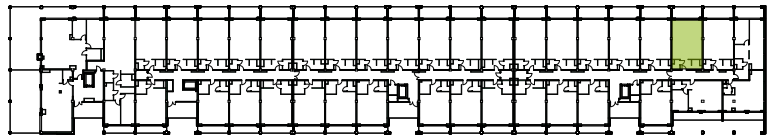

ZESTAWIENIE POWIERZCHNI:

POZIOM I			POZIOM II		
1	pokój dzienny z jadalnią	30,48 m ²	6	pokój	14,68 m ²
2	aneks kuchenny	6,16 m ²	7	pokój	14,58 m ²
3	korytarz	10,30 m ²	8	korytarz/garderoba	7,81 m ²
4	wc	2,29 m ²	9	łazienka	7,21 m ²
5	garderoba	3,09 m ²	10	pralnia/ suszarnia	2,64 m ²

klatka	4
kondygnacja	1
ilość pokoi	3
powierzchnia	99,24 m ²
powierzchnia tarasu T	11,33 m ²

K4.I.9

NR MIESZKANIA:
124

Apartamenty Zdrowie Sp. z o.o.Sp. K.
Aleja Prymasa Tysiąclecia 48A
01-241 Warszawa



**APARTAMENTY
— ZDROWIE —**
Wyjątkowe miejsce w Łodzi