



NR L.1.5

LOK. USŁUGOWY | PIĘTRO: 0

1	POKÓJ Z ANEKSEM	41,91 m ²
2	ŁAZIENKA	3,52 m ²
3	SYPIALNIA	9,25 m ²
4	SYPIALNIA	10,13 m ²

POW. UŻYTKOWA 64,81 m²

5	OGRÓDEK	62,15 m ²
---	---------	----------------------

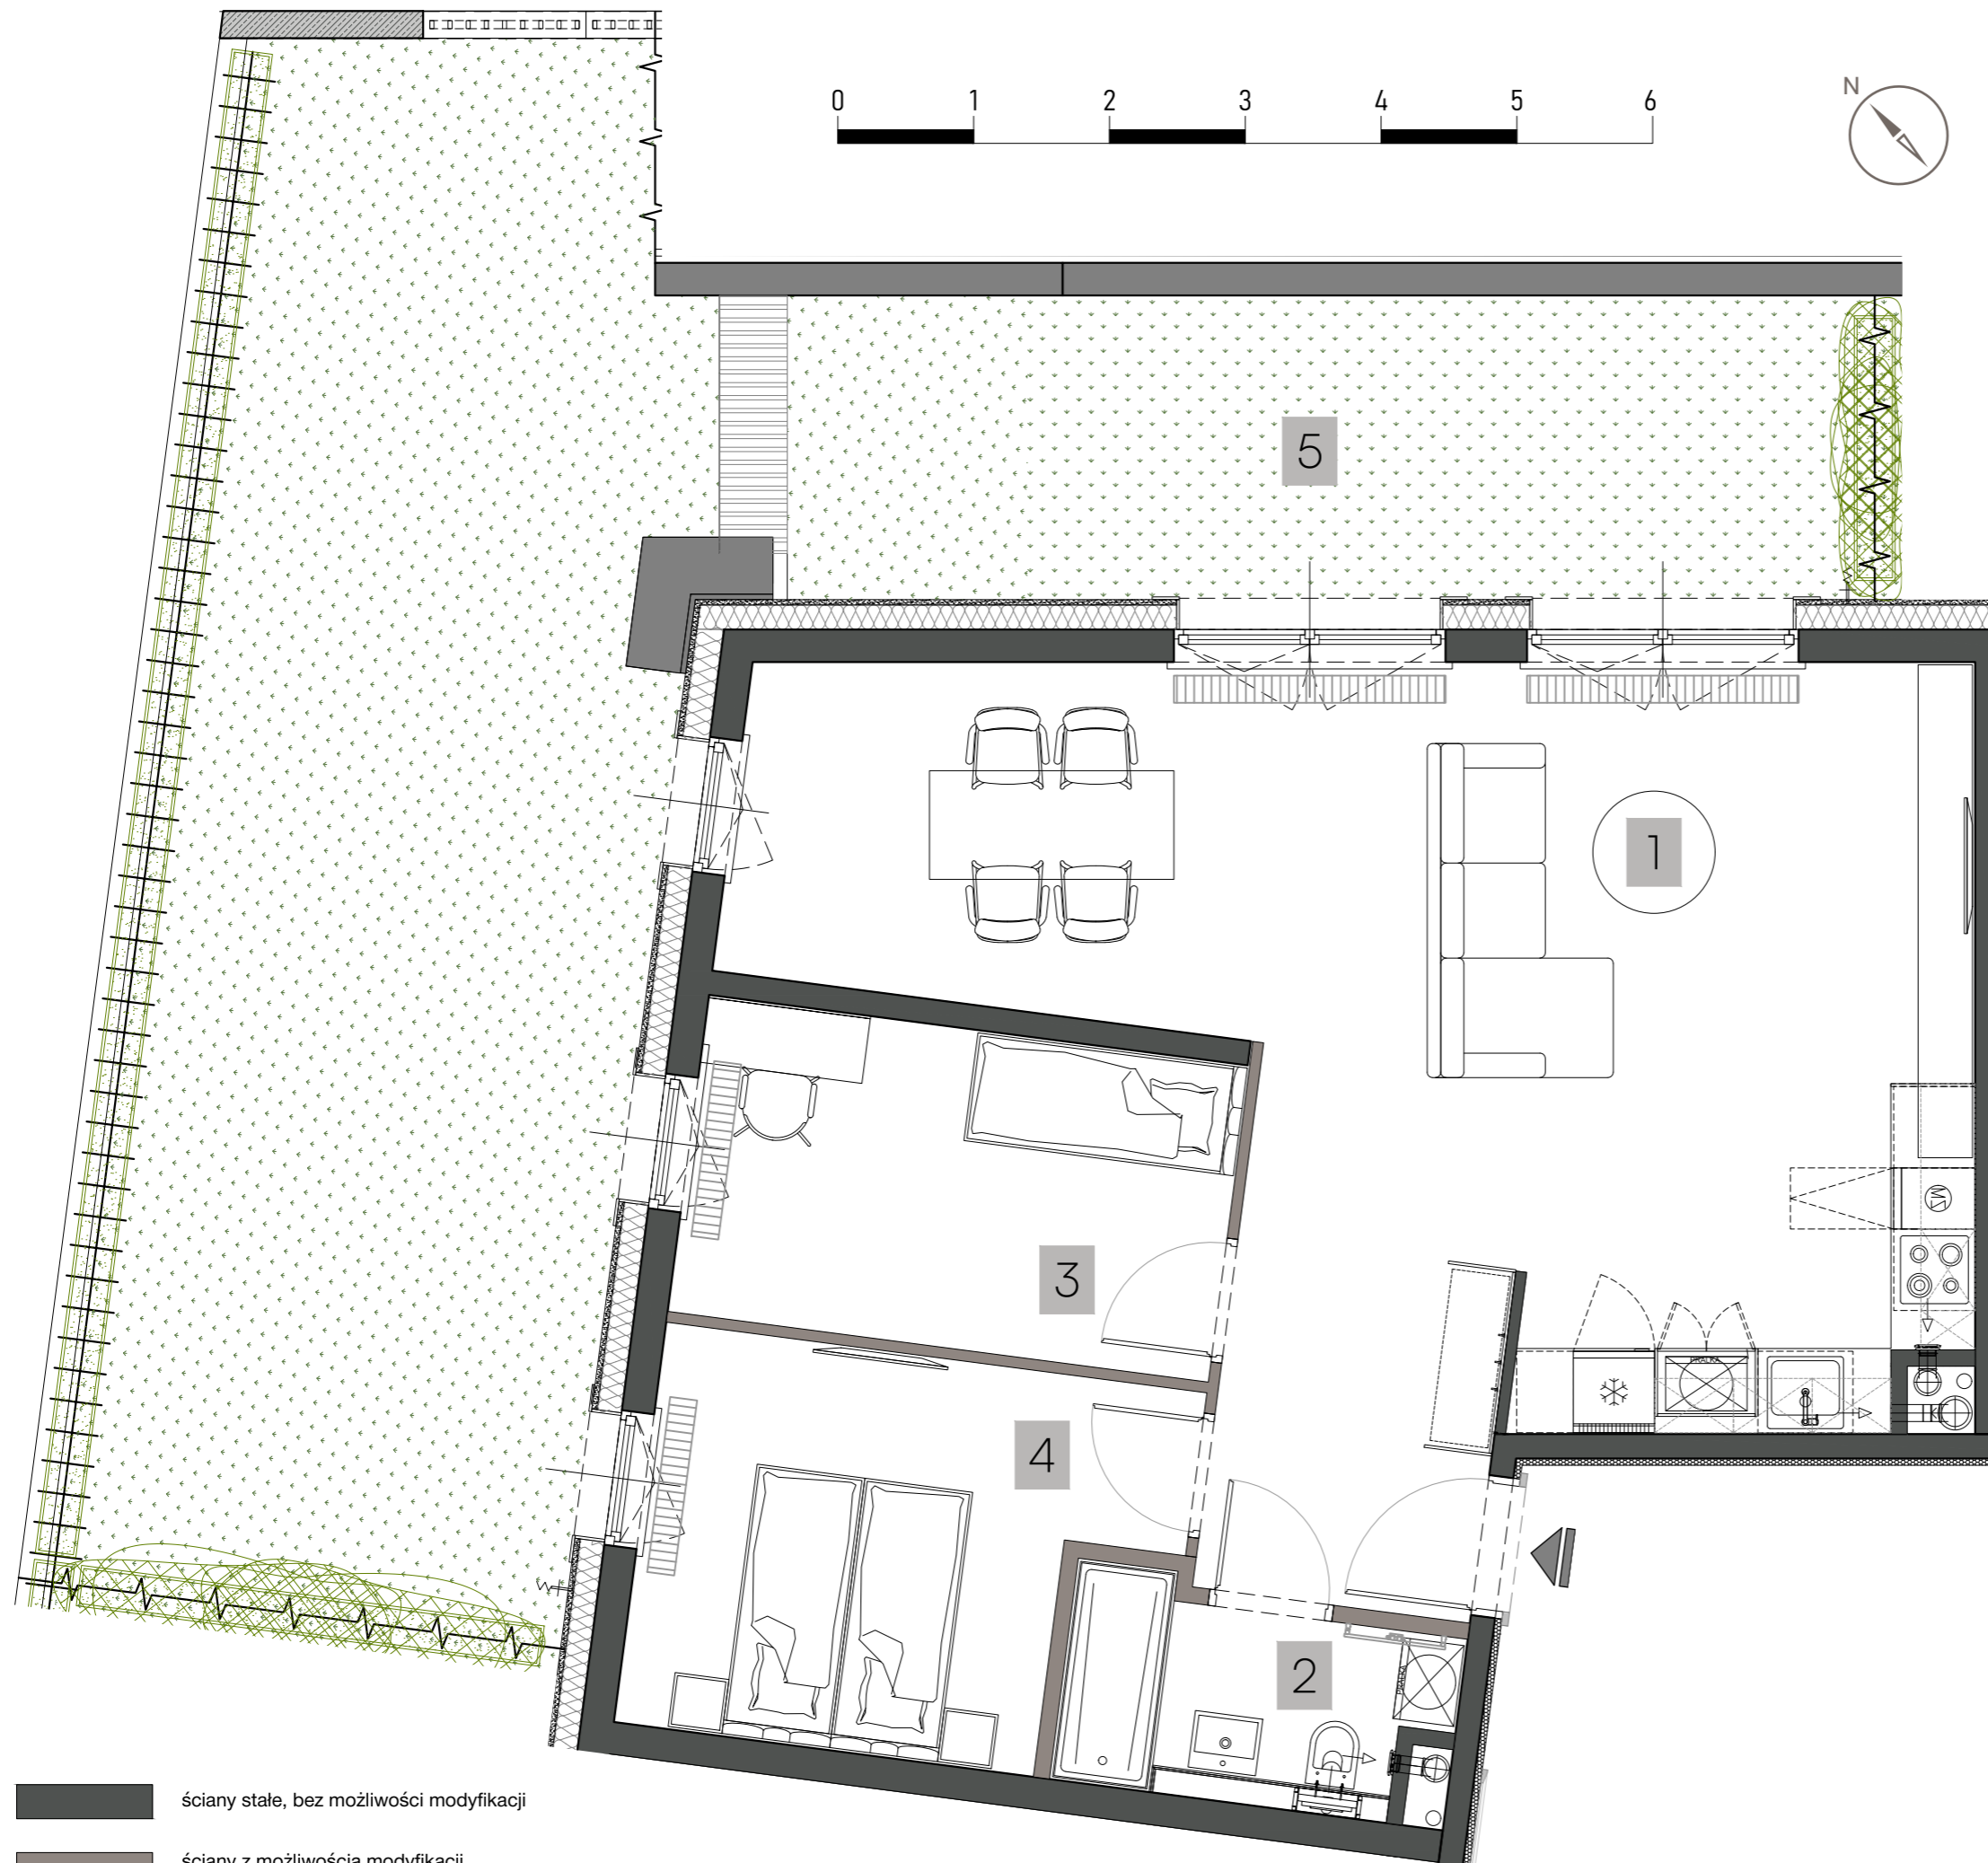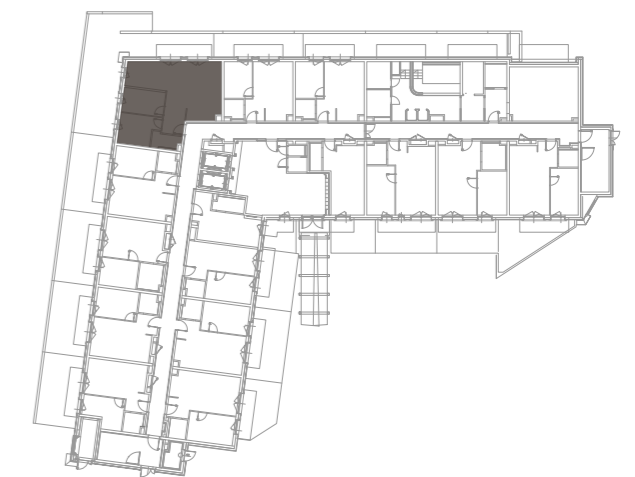

ściany stałe, bez możliwości modyfikacji
 ściany z możliwością modyfikacji

BIURO SPRZEDAŻY:

+48 6666 222 07

sprzedaz@zamoyskiego31.pl