


Numer budynku: D

Powierzchnia: 36,32 m²


Piętro: 5

Numer mieszkania: 049

Ilość pokoi: 2

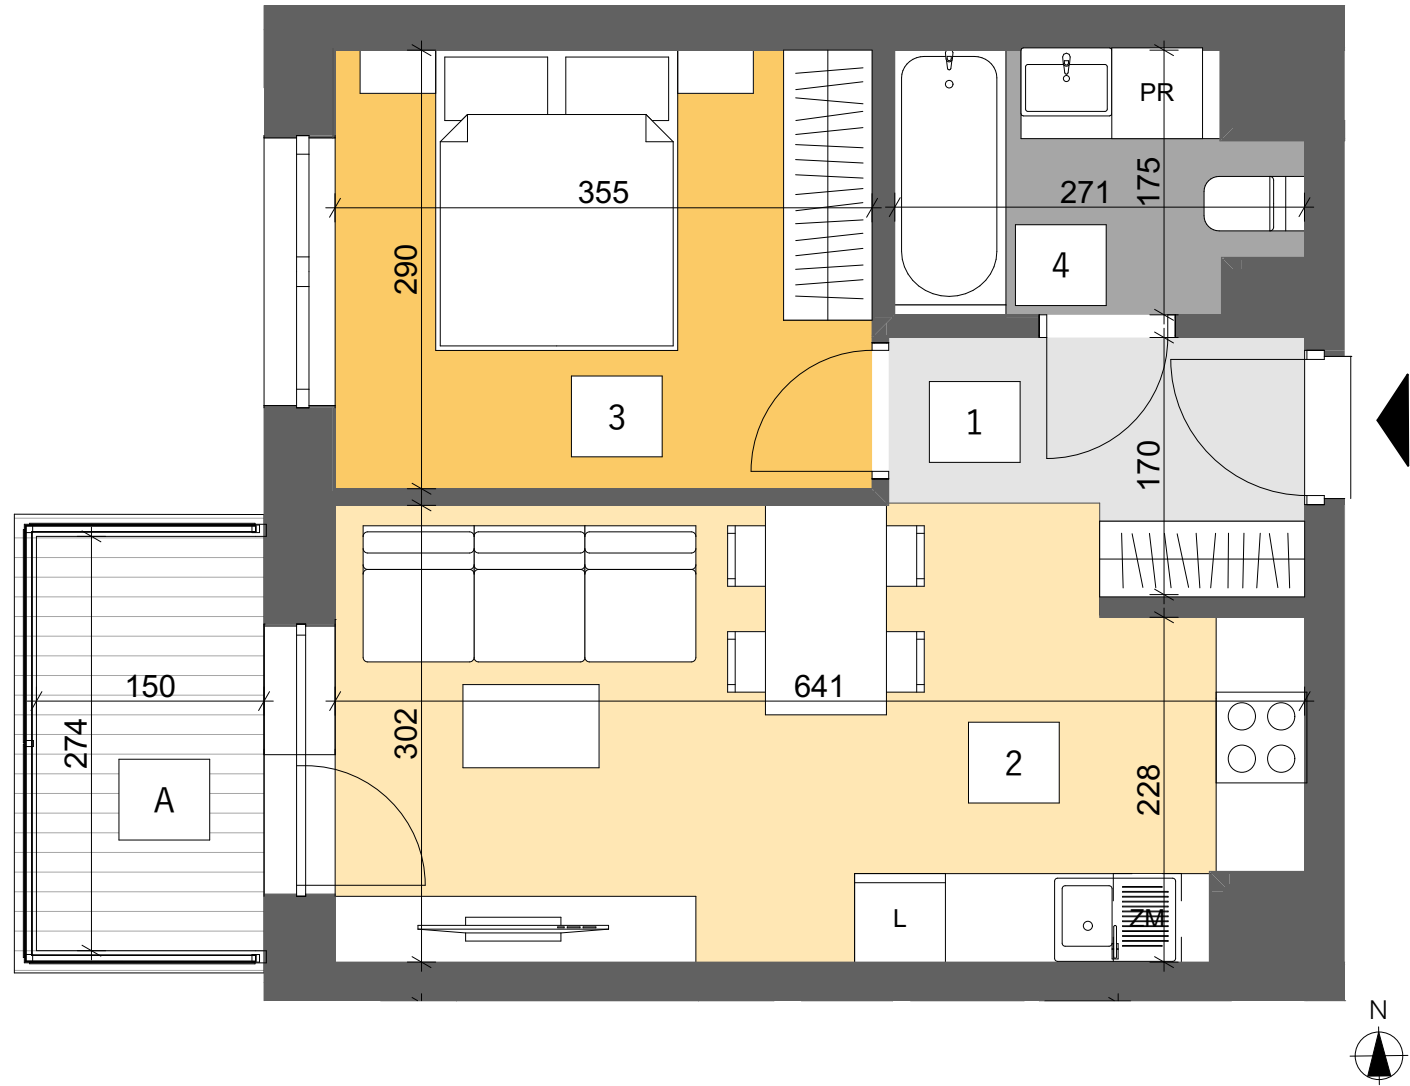

	Nazwa strefy	Powierzchnia
	1 Przedpokój	3,83
	2 Pokój dzienny	18,00
	3 Sypialnia	10,29
	4 Łazienka	4,20
		36,32 m²
	A Balkon	4,11
		4,11 m²

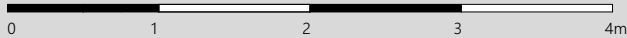

Waga: 300 kg;
Planacja lokalu mieszkalnego przedstawiona na rzucie jest przykładowa. Niniejsza karta katalogowa opracowana została na podstawie projektu wykonawczego. W toku dalszego projektowania lub zmian lokatorskich mogą nastąpić zmiany w stosunku do informacji zawartych na karcie katalogowej, w szczególności w układzie pomieszczeń, usytuowaniu elementów nadających się do demontażu.
Powierzchnia liczona w świetle ścian wykończonych wg PN - ISO 9836.
Informacje na karcie nie stanowią oferty handlowej w rozumieniu art. 66 kodeksu cywilnego.
Powierzchnię balkonów zmierzono umownie do wewnętrznej krawędzi pochwyty balustrady.



BESTA Przedsiębiorstwo Budowlane sp. z o.o.
ul. Przemysłowa 23, 35-105 Rzeszów
tel. 17 860 97 48
email: besta@pbesta.pl