
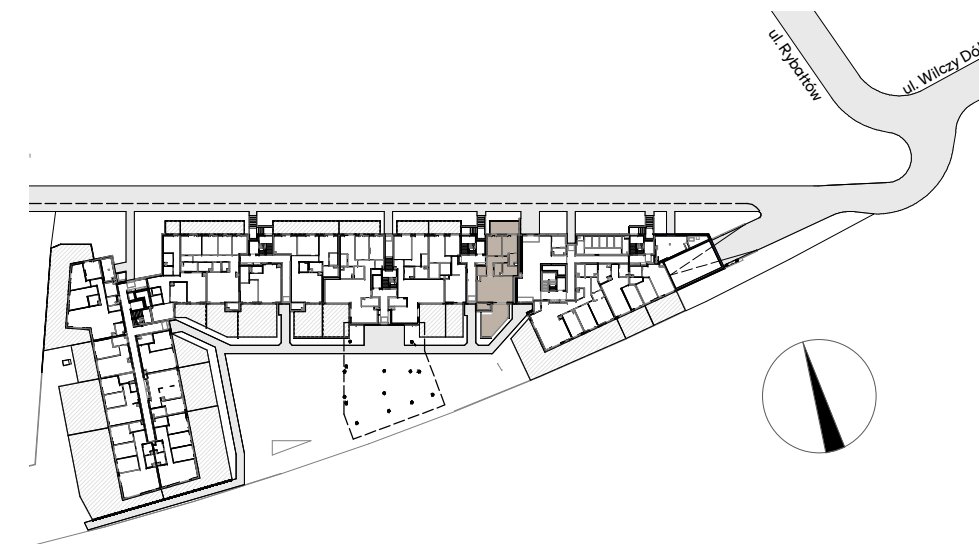


SOLEN KABATY

SKANSKA

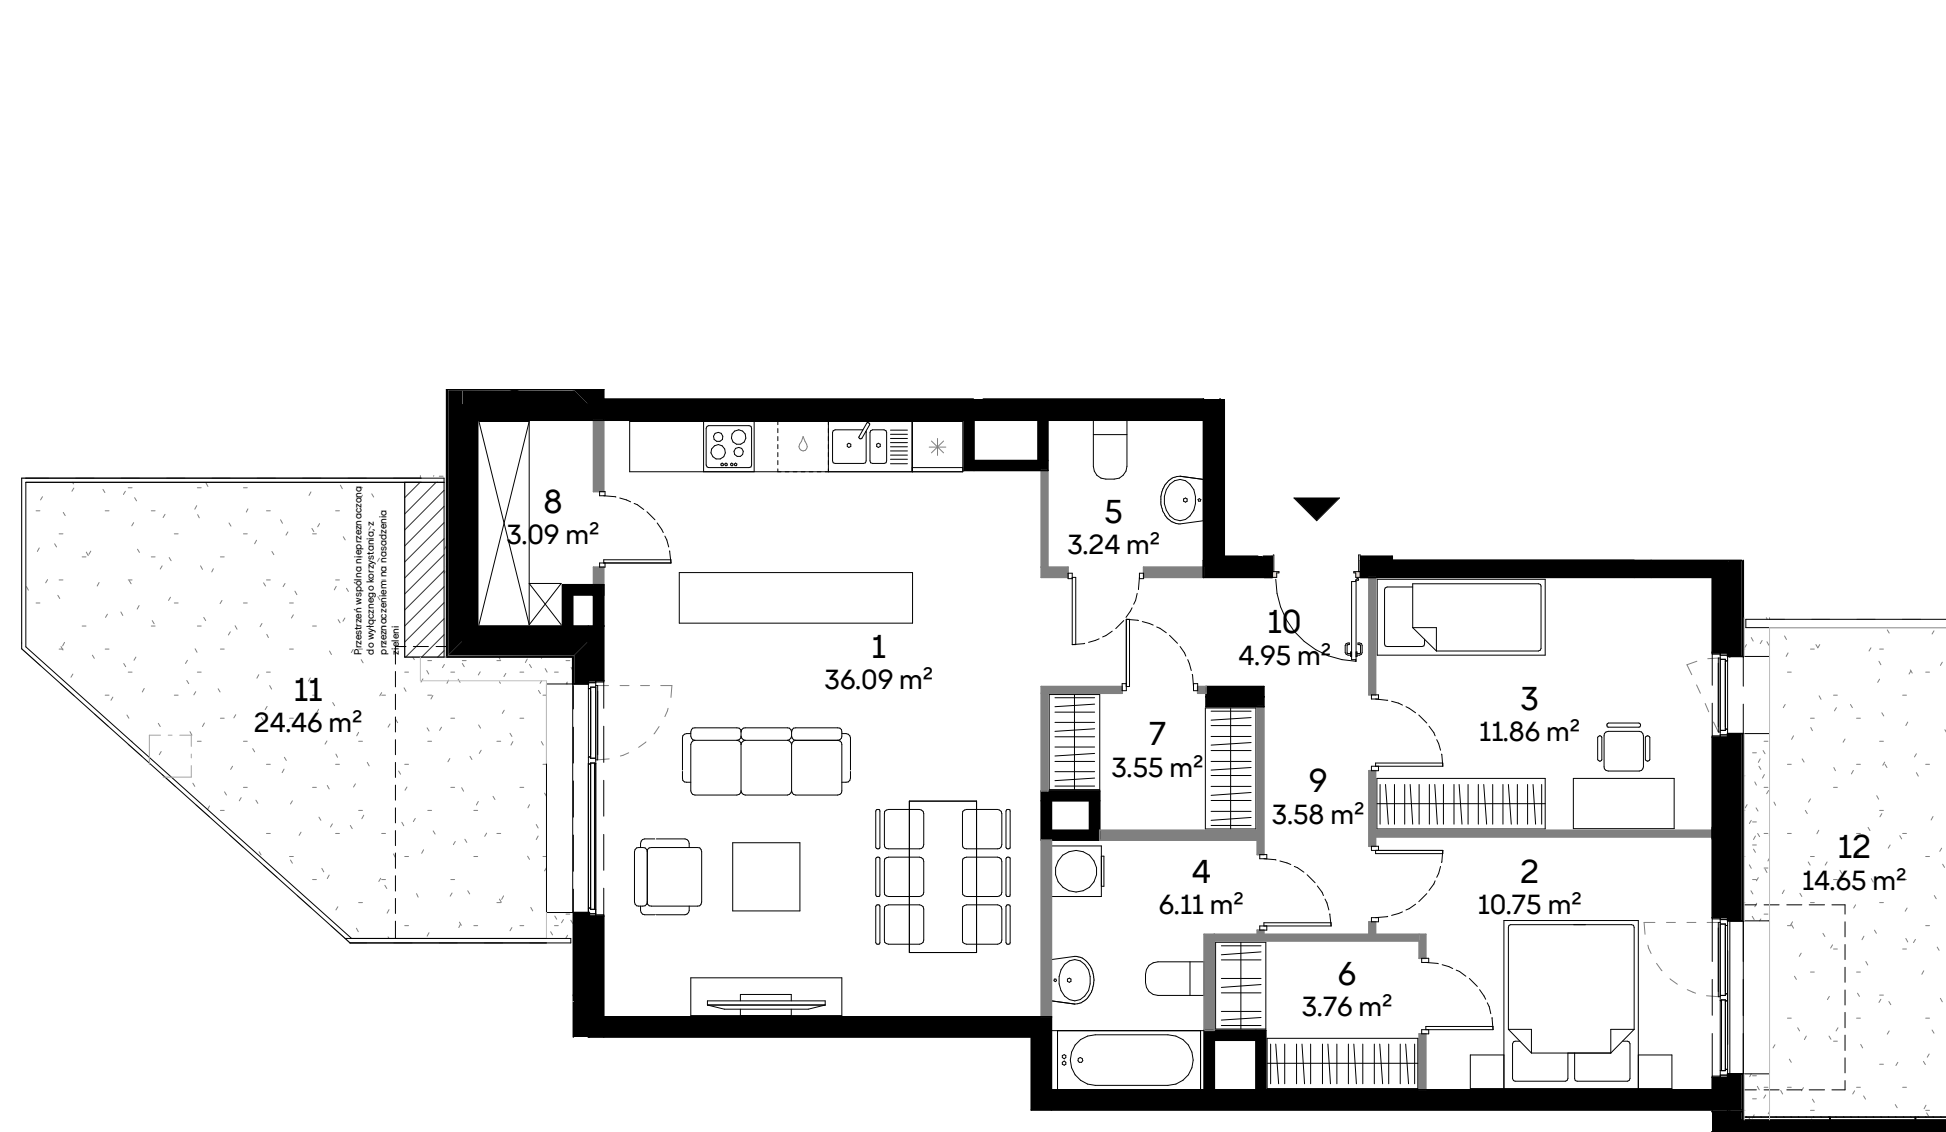

Nr roboczy	C0001
Klatka	C
Piętro	0

Zestawienie pomieszczeń		
nr pom.	nazwa	pow.
1	Pokój dzienny z aneksem	36.09 m ²
2	Sypialnia	10.75 m ²
3	Sypialnia	11.86 m ²
4	Łazienka	6.11 m ²
5	WC	3.24 m ²
6	Garderoba	3.76 m ²
7	Garderoba	3.55 m ²
8	Spizarnia	3.09 m ²
9	Korytarz	3.58 m ²
10	Hol	4.95 m ²

Suma	86.98 m ²
Powierzchnia netto mieszkania	89.64 m ²

11	Ogródek 1	24.46 m ²
12	Ogródek 2	14.65 m ²

C0001, PARTER

Biuro sprzedaży mieszkań
Skanska
mieszkaj@skanska.pl
mieszkaj.skanska.pl

Telefon
+48 22 509 99 99

Uwaga:
Urządzenia sanitarne i kuchenne, meble, drzwi wewnątrzlokalowe oraz materiały wykończeniowe podłóg nie stanowią wyposażenia lokali mieszkalnych. Rozmieszczenie wyposażenia przedstawiono jako przykładowe. Powierzchnie wyliczone zgodnie z normą PN-ISO 9836
Podane powierzchnie mogą ulec niewielkim zmianom, rzeczywiste zostaną określone w dokumentacji powykonawczej na podstawie pomiarów dokonanych zgodnie z obowiązującymi przepisami.
Powierzchnia netto mieszkania uwzględnia powierzchnie zajmowane przez ściany działowe.

Legenda:

- ściany z możliwością modyfikacji
- ściany bez możliwości modyfikacji
- ściany w gestii klienta
- obrys zieleni niskiej / żywopotu
- ogrodzenie ogródków lokatorskich
- obrys balkonu
- instalacje osiedlowe
- skarpa

0 0.5 1 2 3 4 6m

Kulczyński Architekt



ul. Zgoda 4 lok. 2, 00-018 Warszawa