



OSIEDLE GOSLOVE

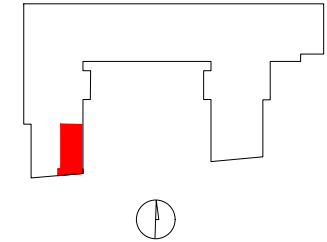

A006

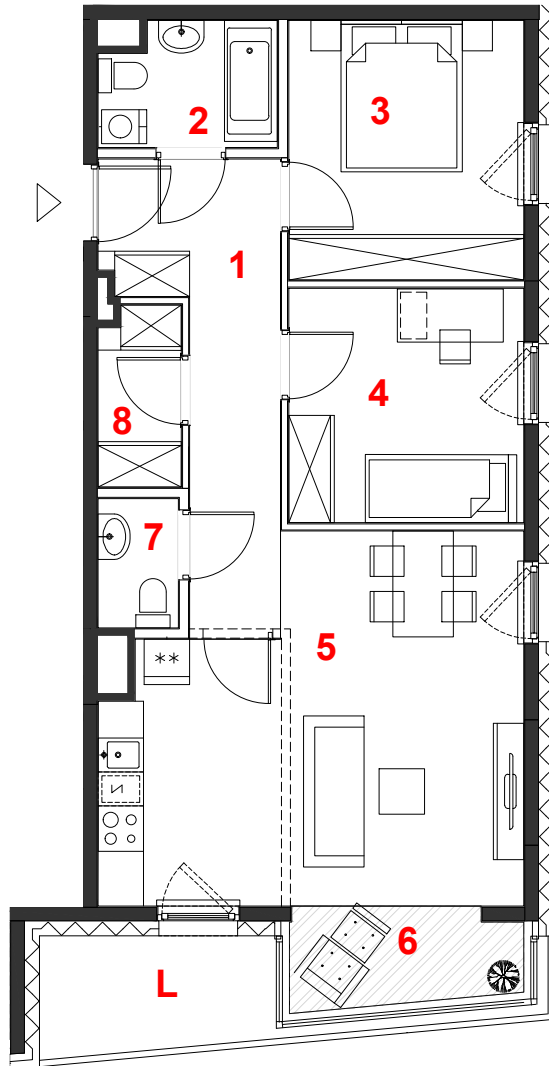

oznaczenie pomieszczeń		
01	hol	9.74 m ²
02	łazienka	3.70 m ²
03	pokój	10.65 m ²
04	pokój	9.62 m ²
05	pokój+kuchnia	24.05 m ²
06	oranżeria	3.84 m ²
07	wc	1.81 m ²
08	garderoba	2.56 m ²

mieszkanie	3 pokoje
	z kuchnią
budynek	A
nr klatki	A
piętro	2
kondygnacja	3
loggia	4.67 m²

suma pow.uż. **65.97 m²**

powierzchnia pod ściankami nadającymi się do demontażu **2.77 m²**

pow. lokalu **68.74 m²**

Powierzchnie liczone wg PN-ISO 9836:2015. Karta katalogowa jest załącznikiem do umowy. UWAGA: Wymiary oraz instalacje wyrysowano na podstawie projektu budowlanego. Mogą nastąpić nieznaczne zmiany zgodnie z postanowieniami umowy deweloperskiej.




PROFBUD

biuro@profbud.info

tel. 605 606 606

ARCHITEKCI DAWIDCZYK & PARTNERZY
Okazie 18/40 03-710 Warszawa
www.iadp.pl poczta@iadp.pl
tel.48227861389

skala 1:100

 miejscowe obniżenie sufitu
 ściany działowe
 konstrukcja i szachty instalacyjne