

C082

mieszkanie **2 pokoje
z aneksem**

klatka **C**
nr lokalu **082**
kondygnacja **7**
piętro **6**
loggia **3,70 m²**


oznaczenie pomieszczeń

01 przedpokój **4,45 m²**
02 pokój dzienny
+ aneks kuchenny **20,42 m²**
03 pokój **15,75 m²**
04 łazienka **4,54 m²**

suma pow. użytkowej 45,16 m²

Powierzchnie liczone wg PN-ISO 9836-1997. Karta katalogowa jest załącznikiem do umowy.

UWAGA: Wymiary oraz instalacje wyrysowano na podstawie projektu budowlanego.
Mogą nastąpić nieznaczne zmiany zgodnie z postanowieniami umowy deweloperskiej.

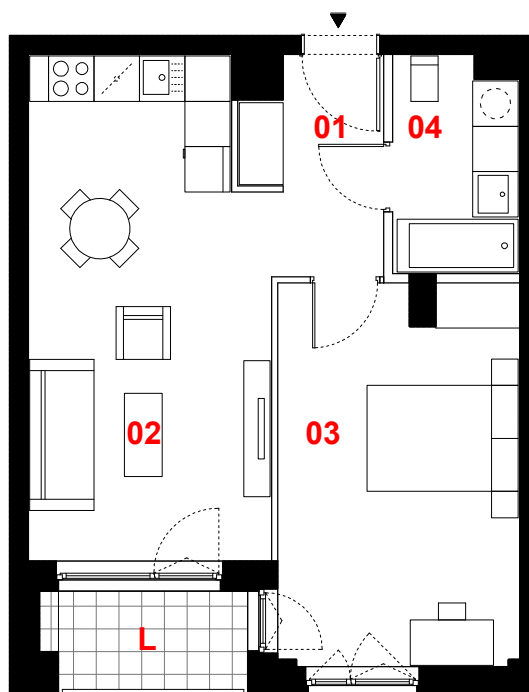

0 1m 2m 3m



skala 1:100

— ściany działowe
— konstrukcja i szachty instalacyjne

PROFBUD

biuro@profbud.info
tel. 605 606 606

JA2PLUS PRACOWNIA ARCHITEKTONICZNA