


BUDYNEK I
mieszkanie nr 6

powierzchnia
kondygnacja

43,90 m²
parter

WYKAZ POMIESZCZEŃ

1. przedpokój	5,90 m ²
2. łazienka	3,50 m ²
3. pokój z aneksem kuch.	21,90 m ²
4. pokój	10,60 m ²
5. garderoba	2,00 m ²

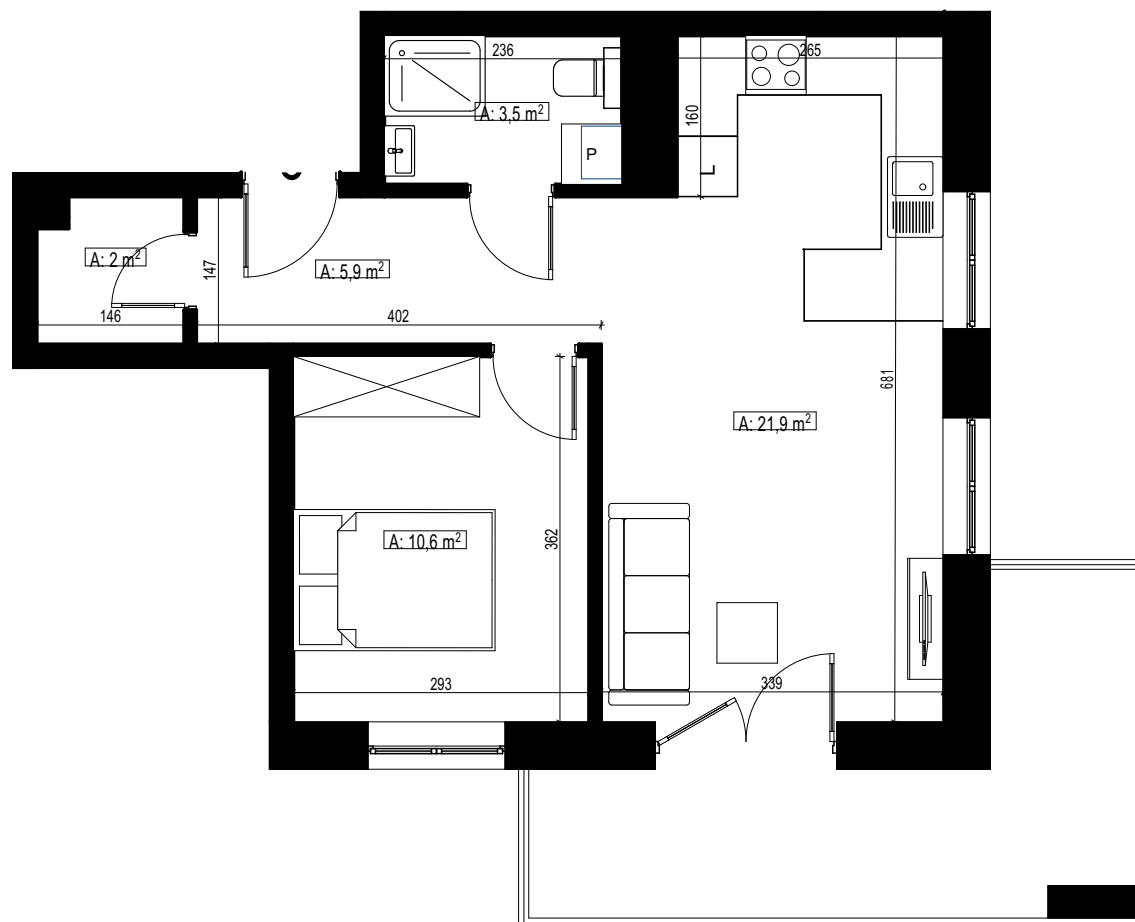

SKALA: 1:75

PODANE WYMIARY SĄ ZGODNE Z PROJEKTEM BUDOWLANYM LECZ MOGĄ WYSTĄPIĆ NIEZNACZNE ZMIANY W WYMIARACH POMIESZCZEŃ, WIELKOŚCI POWIERZCHNI POMIESZCZEŃ, LOKALIZACJI PRZYBORÓW SANITARNYCH. PODANO WYMIARY W ŚWIEŁIE ŚCIAN W STANIE SUROWYM. ARANŻACJA MIESZKANIA MA CHARAKTER ORIENTACYJNY I NIE STANOWI WYPOSAŻENIA LOKALU.



BIURO SPRZEDAŻY

IPS biuro deweloperskie

20-609 Lublin, ul. Filaretów 44, pok. 307 tel. 81 534 3963,
kom. 797 790 410, e-mail: ips.biuro@wp.pl, www.ipsdeweloper.pl