


OSIEDLE GOSLOVE

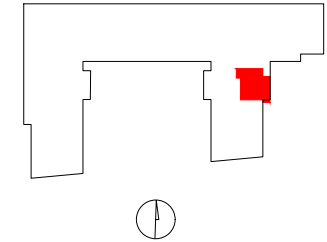

F128

mieszkanie	2 pokoje
	z aneksem
budynek	A
nr klatki	F
piętro	4
kondygnacja	5
balkon	6.51 m²
balkon przeszklony	5.53 m²

oznaczenie pomieszczeń


01	hol	5.09 m²
02	pokój+aneks kuch.	26.18 m²
03	pokój	12.18 m²
04	łazienka	4.12 m²

suma pow.uż. **47.57 m²**


 

powierzchnia pod ściankami nadającymi się do demontażu 1.25 m²

pow. lokalu **48.82 m²**

Powierzchnie liczone wg PN-ISO 9836:2015. Karta katalogowa jest załącznikiem do umowy.
UWAGA: Wymiary oraz instalacje wyrysowano na podstawie projektu budowlanego.
Mogą nastąpić nieznaczne zmiany zgodnie z postanowieniami umowy deweloperskiej.

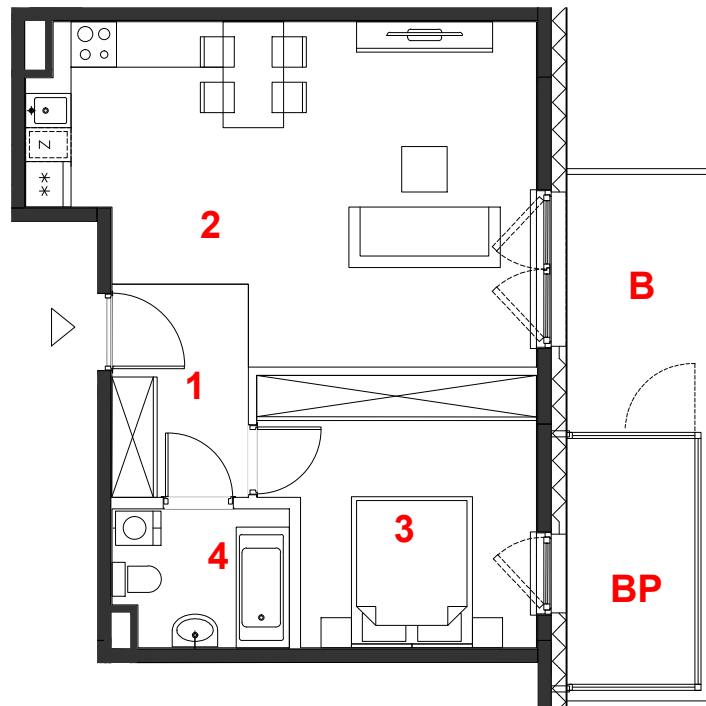

skala 1:100

 miejscowe obniżenie sufitu
 ściany działowe
 konstrukcja i szachty instalacyjne

PROFBUD

biuro@profbud.info
tel. 605 606 606

ARCHITEKCI DAWIDCZYK & PARTNERZY
Okęcie 18/40 03-710 Warszawa
www.iadp.pl poczta@iadp.pl
tel.48227861389