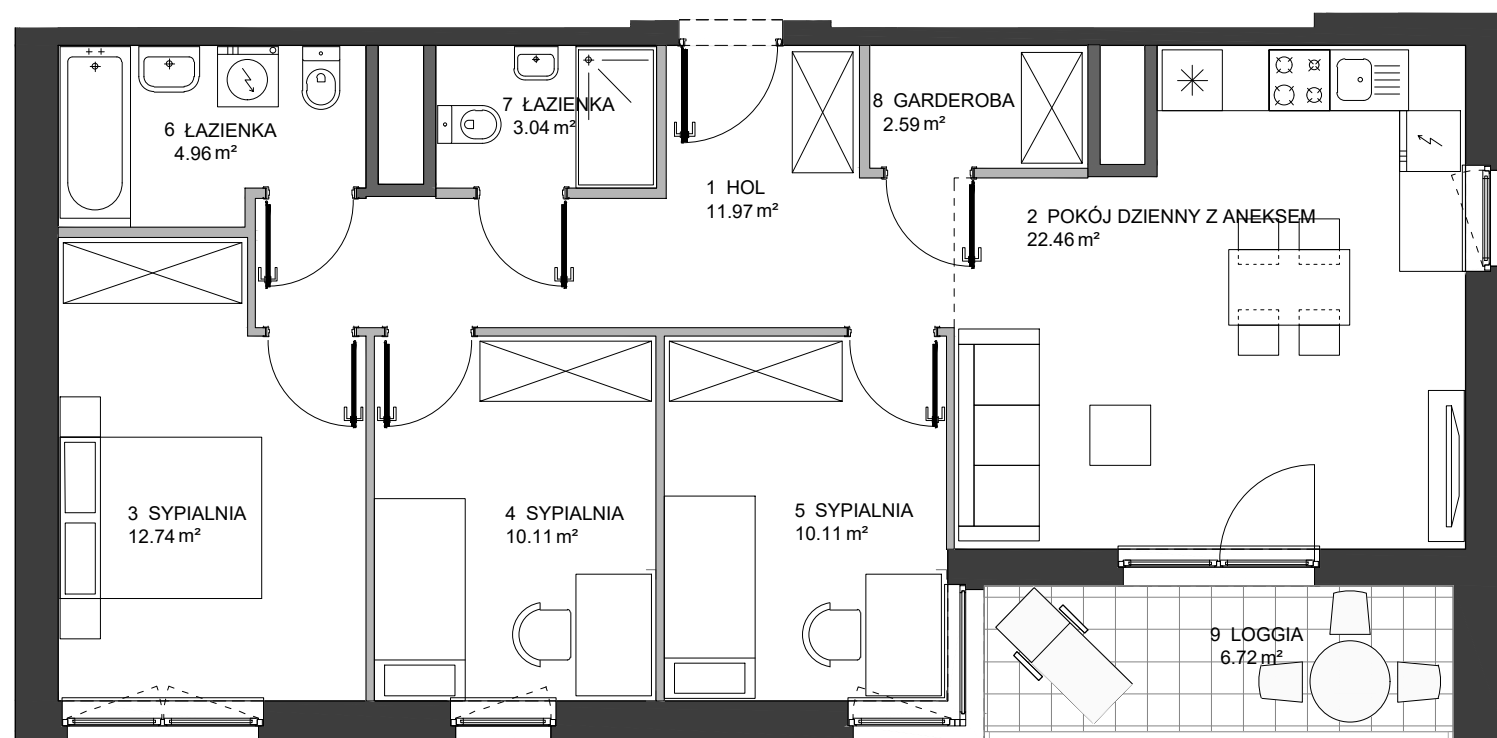


Karta mieszkania

Etap	2
Budynek	C
Klatka	C
Piętro	1
Mieszkanie	CC0103
Nr roboczy	2C.M.CC0103

Zestawienie pomieszczeń		
Numer	Nazwa	Pow.
1	HOL	11.97m²
2	POKÓJ DZIENNY Z ANEKSEM	22.46m²
3	SYPIALNIA	12.74m²
4	SYPIALNIA	10.11m²
5	SYPIALNIA	10.11m²
6	ŁAZIENKA	4.96m²
7	ŁAZIENKA	3.04m²
8	GARDEROBA	2.59m²
	Suma	77.98m²
9	LOGGIA	6.72m²

Etap 2 Budynek C

Biuro sprzedaży mieszkań Skanska
+ 48 22 509 99 95
<http://mieszkaj.skanska.pl>
mieszkaj@skanska.pl

Uwaga:
Urządzenia sanitarne i kuchenne, drzwi wewnętrzne oraz materiały wykończeniowe podłóg nie stanowią wyposażenia lokali mieszkalnych. Rozmieszczenie wyposażenia przedstawiono jako przykładowe.
Powierzchnie wyliczono zgodnie z normą PN-ISO 9836
Podane powierzchnie mogą ulec niewielkim zmianom, rzeczywiste zostaną określone w dokumentacji powykonawczej na podstawie pomiarów dokonanych zgodnie z obowiązującymi przepisami.
Nawiew świeżego powietrza będzie realizowany za pomocą nawiewników okiennych i/lub ściennych.

Inwestor	Projektant
Skanska Residential Development Poland Sp. z o.o. al. Solidarności 173, 00-877 Warszawa	HRA Architekci Sp. z o.o. Sp.k. ul. Klimczaka 8/65, 02-797 Warszawa

Legenda:	26 maja 2018
	ściany z możliwością modyfikacji
	ściany bez możliwości modyfikacji
	okno
	okno balkonowe
	szachty instalacyjne

0 1 2 3m