



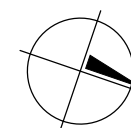

BUDYNEK	8
NUMER LOKALU	35
PIĘTRO	5
KLATKA	1

① hol	5.10m ²
② pokój z aneksem	22.54m ²
③ sypialnia	12.06m ²
④ łazienka	5.00m ²

POW. UŻYTKOWA	44.70m ²
⑤ balkon	3.74m ²

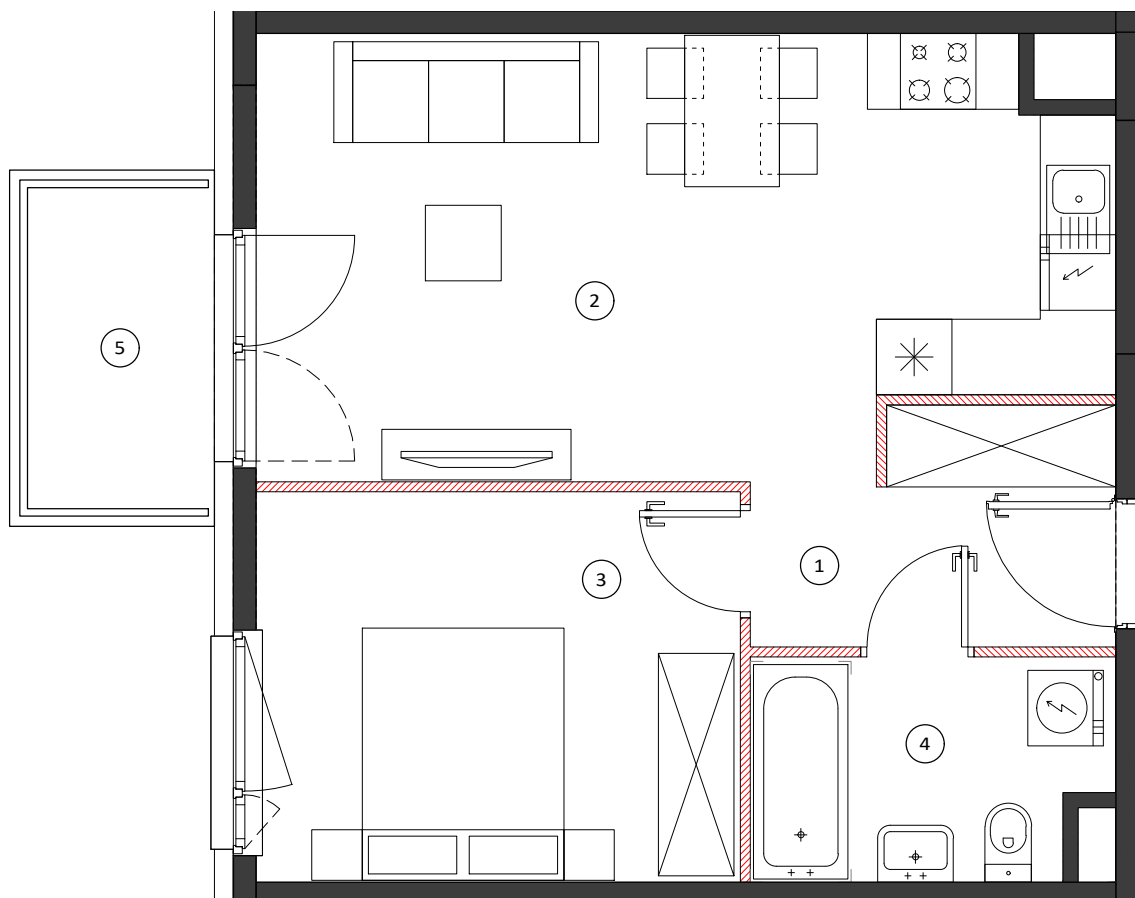


0 50 100cm
SKALA 1:60


LOKALIZACJA BUDYNKU



LOKALIZACJA PIĘTRA

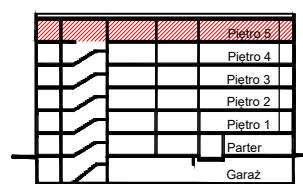

LOKALIZACJA MIESZKANIA

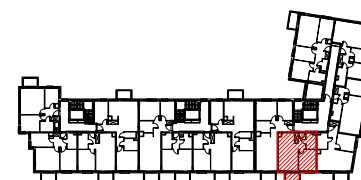

OBMIAR POWIERZCHNI UŻYTKOWEJ LOKALU MIESZKALNEGO WYKONANO ZGODNIE Z NORMĄ PN-ISO 9836. Z WLICZONĄ POWIERZCHNIĄ POD ŚCIANAMI DZIAŁOWYMI

Przedstawiona na załączniku aranżacja jest przykładowa a załącznik ma charakter jedynie poglądowy i może ulec zmianie. Zmianie nie ulegnie funkcjonalność lokalu oraz jego istotne cechy.

aktualizacja: 25 - wrzesień - 2017