




5 TO THE SEA

MIĘDZYWODZIE, UL. WCZASOWA
DZ. NR 755/45, 755/46, 755/47

FUNDUSZ MIESZKANIOWO
HANDLOWY Sp. z o.o.
ul. Sikorskiego 6/5
61-535 Poznań

Rzut mieszkania
skala 1:50

Rzut antresoli
skala 1:50

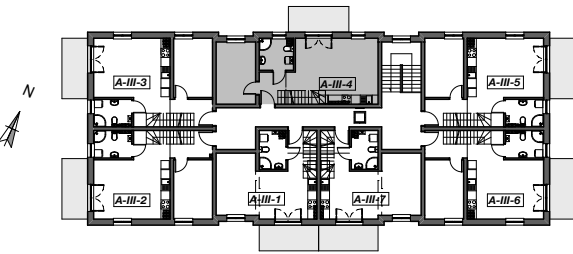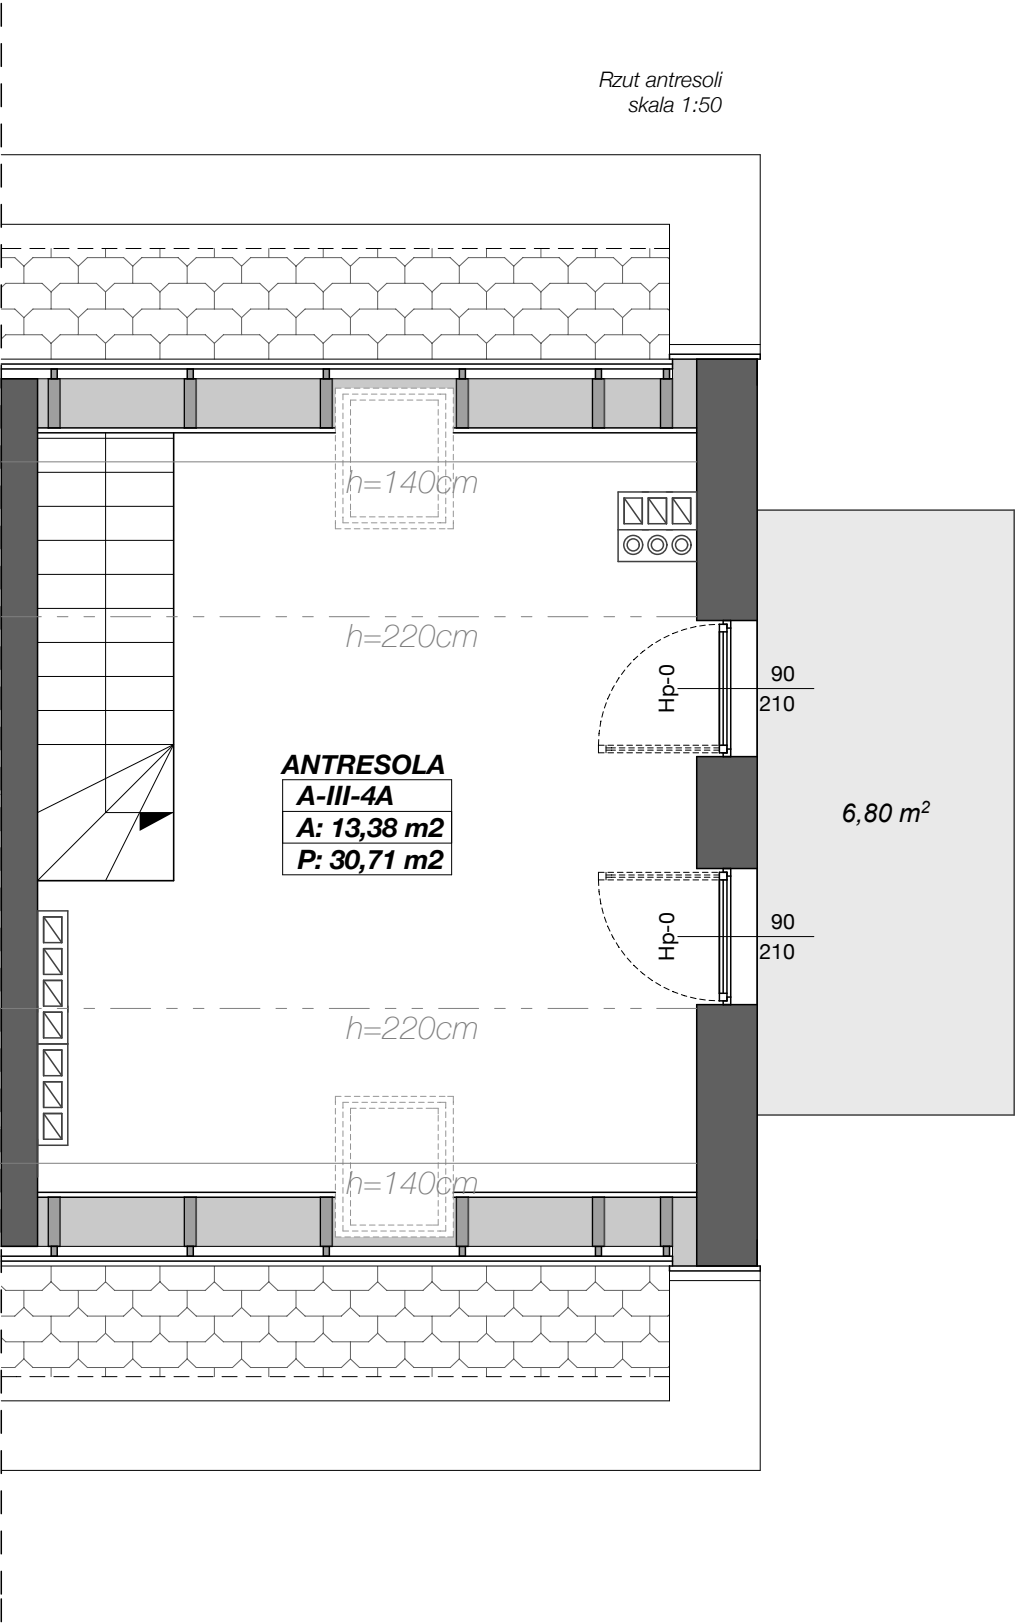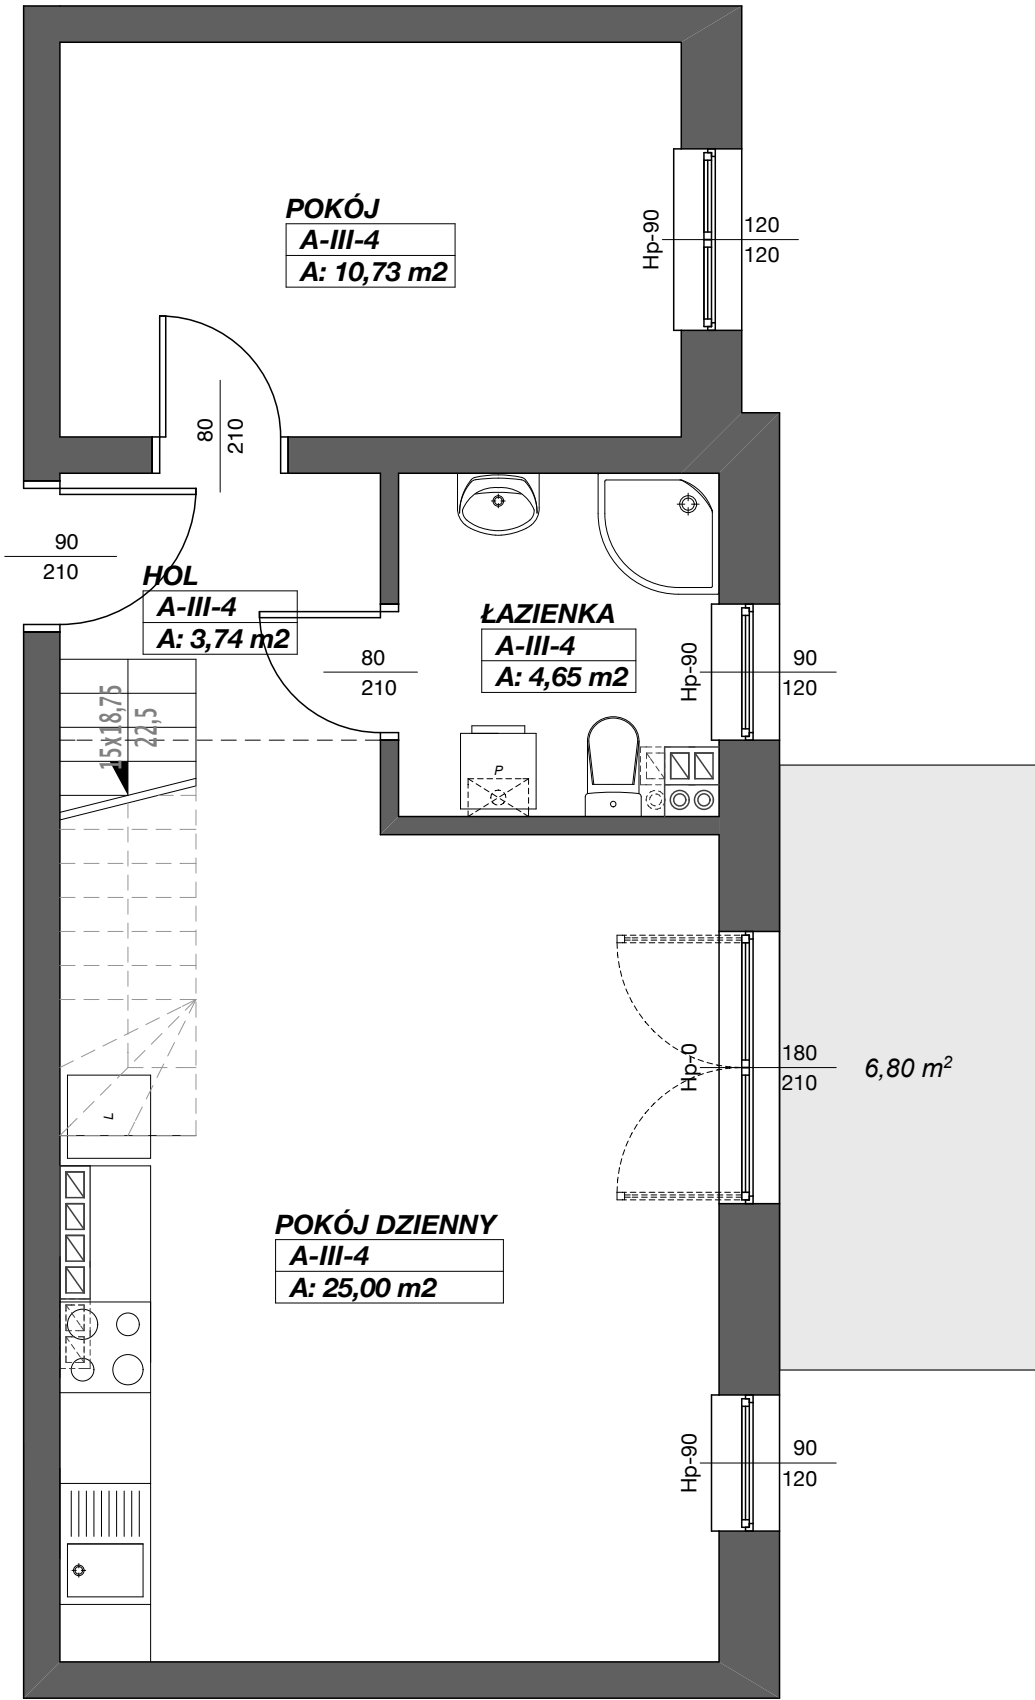

Rzut mieszkania
skala 1:50

WIDOK III KONDYGNACJI
BUDYNEK A



ZESTAWIENIE POWIERZCHNI
MIESZKANIA **A-III-4**

A-III-4	HOL	3,74
A-III-4	POKÓJ	10,73
A-III-4	POKÓJ DZIENNY	25,00
A-III-4	ŁAZIENKA	4,65
A-III-4A	ANTRESOLA	13,38
RAZEA	PUM A-III-4	57,50