



LOKAL 142 | PIĘTRO II | KLATKA 6 | POWIERZCHNIA LOKALU 57.62m²


Podane na karcie wymiary oraz powierzchnie pomieszczeń mają charakter projektowy i mogą nieznacznie różnić się od wymiarów i powierzchni w wybudowanym budynku. Umeblowanie oraz zagospodarowanie terenu jest tylko wizualizacją i nie stanowi oferty handlowej - na jej realizację należy uzyskać pozwolenie na budowę.

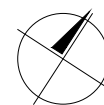

0 50 100cm
SKALA 1:100

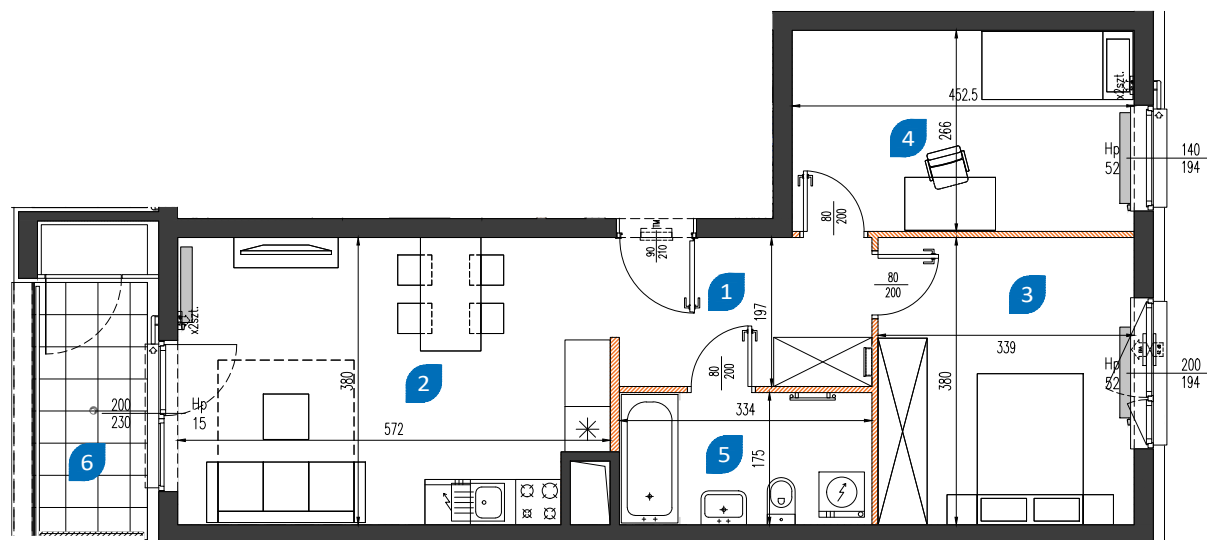

1	hol	6.42 m ²
2	pokój z aneksem	21.02 m ²
3	sypialnia 1	12.67 m ²
4	sypialnia 2	11.82 m ²
5	łazienka	5.69 m ²
RAZEM		57.62 m ²
6	loggia	4.90 m ²

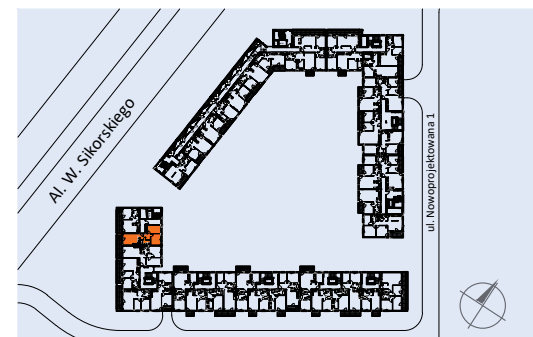

nowamangalia.pl

BIURO SPRZEDAŻY:

róg ulic Sobieskiego i Mangalia, 02-758 Warszawa

Godziny otwarcia: pon-pt: 9.00-18.00, sob: 9.00-14.00

sprzedaz@nowamangalia.pl; tel.: +48 515 030 901